

Revision Nutzungsplanung

DEFINITION KBO

1:10 / 1:50 / 1:500 / 1:1000

Festlegungen



Definierte Begrenzungen



zu definierende Begrenzungen



Aufzuhebende Begrenzungen

Bearbeitung: Lukas Vetterli

Geprüft: Lea Humbel

Das Druckdatum entspricht dem Erstellungsdatum.

Grundlagedaten


Amtliche Vermessung: ARE, GIS Kanton Zürich vom 18.03.2021

Die Daten der Fixpunkte, Grenzpunkte und Einzelpunkte sind nach den gültigen Genauigkeits- und Zuverlässigkeitsanforderungen der amtlichen Vermessung bestimmt. Die Bodenbedeckung, Gebäude und Einzelobjekte dienen lediglich der Orientierung. Ihre Lage beruht auf einfachen Messungen ohne Kontrolle, weshalb für deren Richtigkeit keine Gewähr durch den Geometer besteht.

Umzonung, Wildberg Breiten 1:1000

Bisher: Reservezone R


Neu: kantonale Landwirtschaftszone Lk

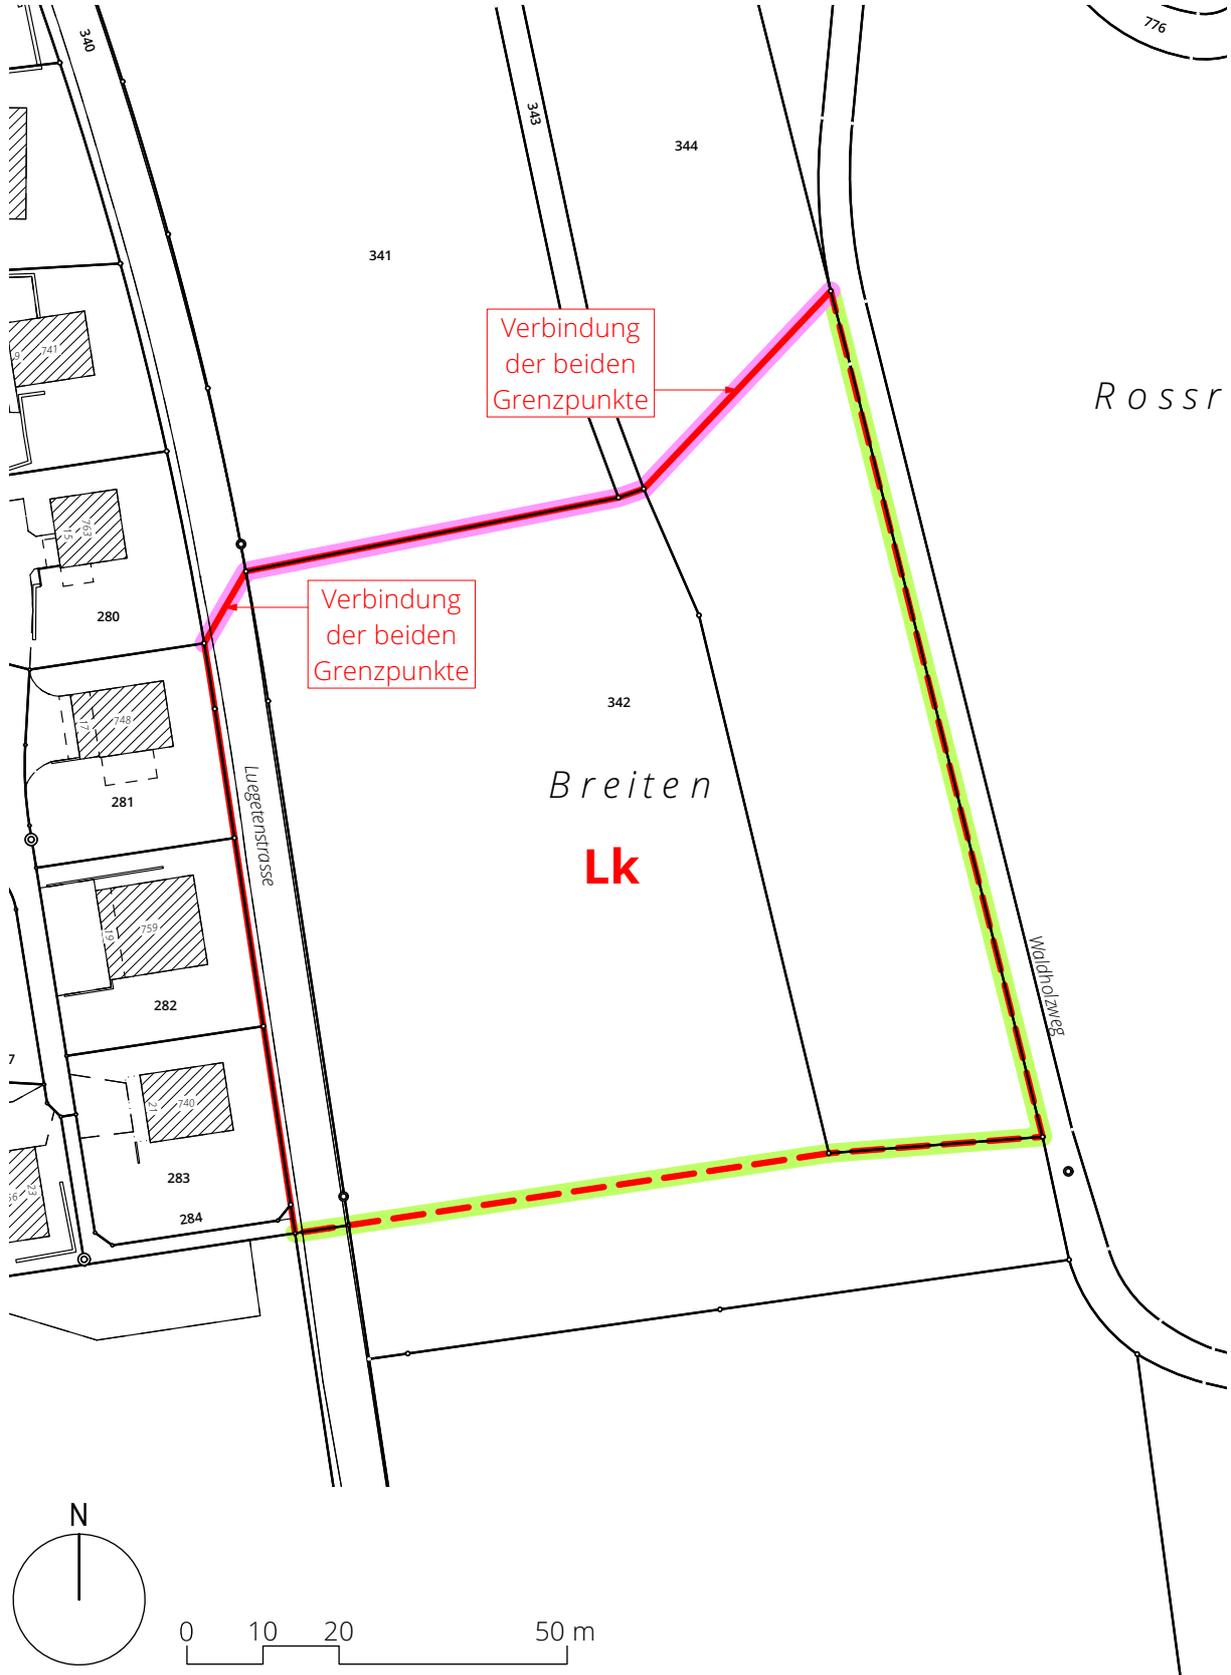

Umzonung, Ehrikon Gassächer 1:1000

Bisher: Reservezone R


Neu: kantonale Landwirtschaftszone Lk

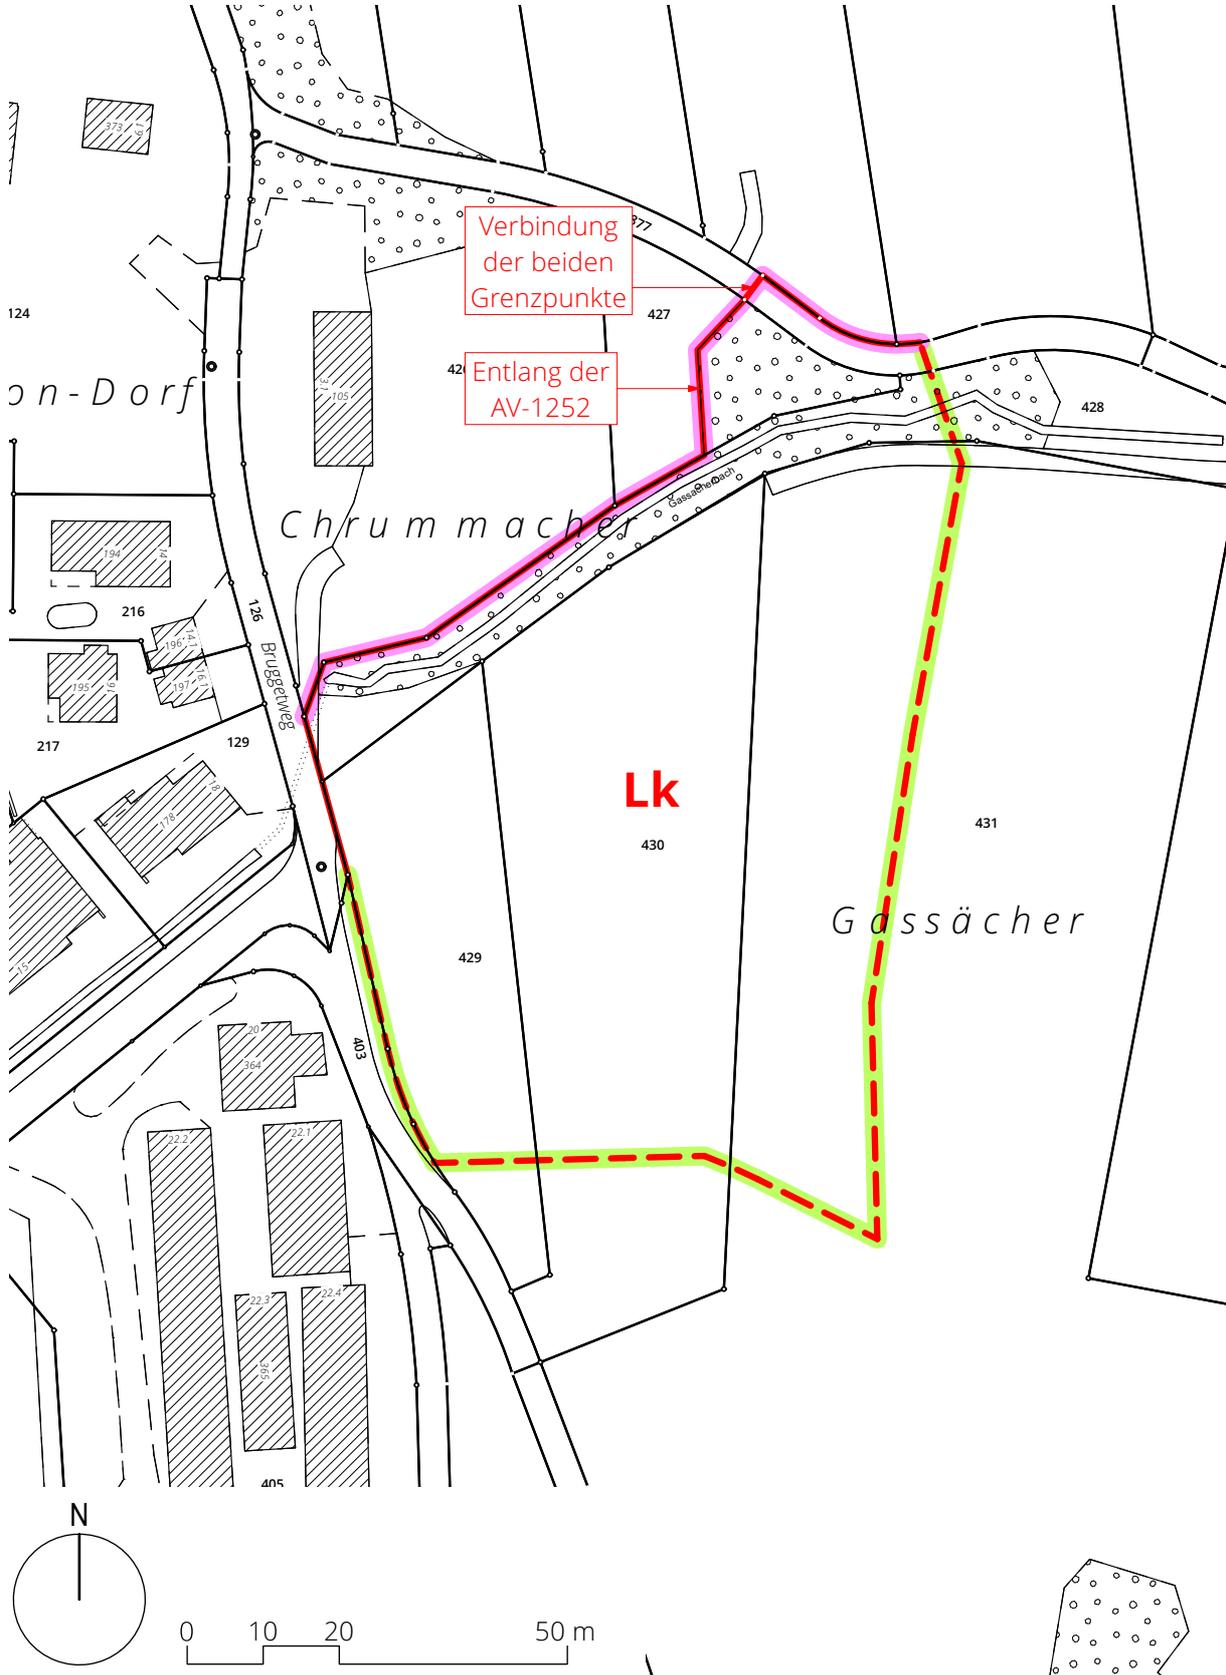

Auszonung, Ehrikon Hauptstrasse 1:10

Bisher: Kernzone K


Neu: kantonale Landwirtschaftszone Lk

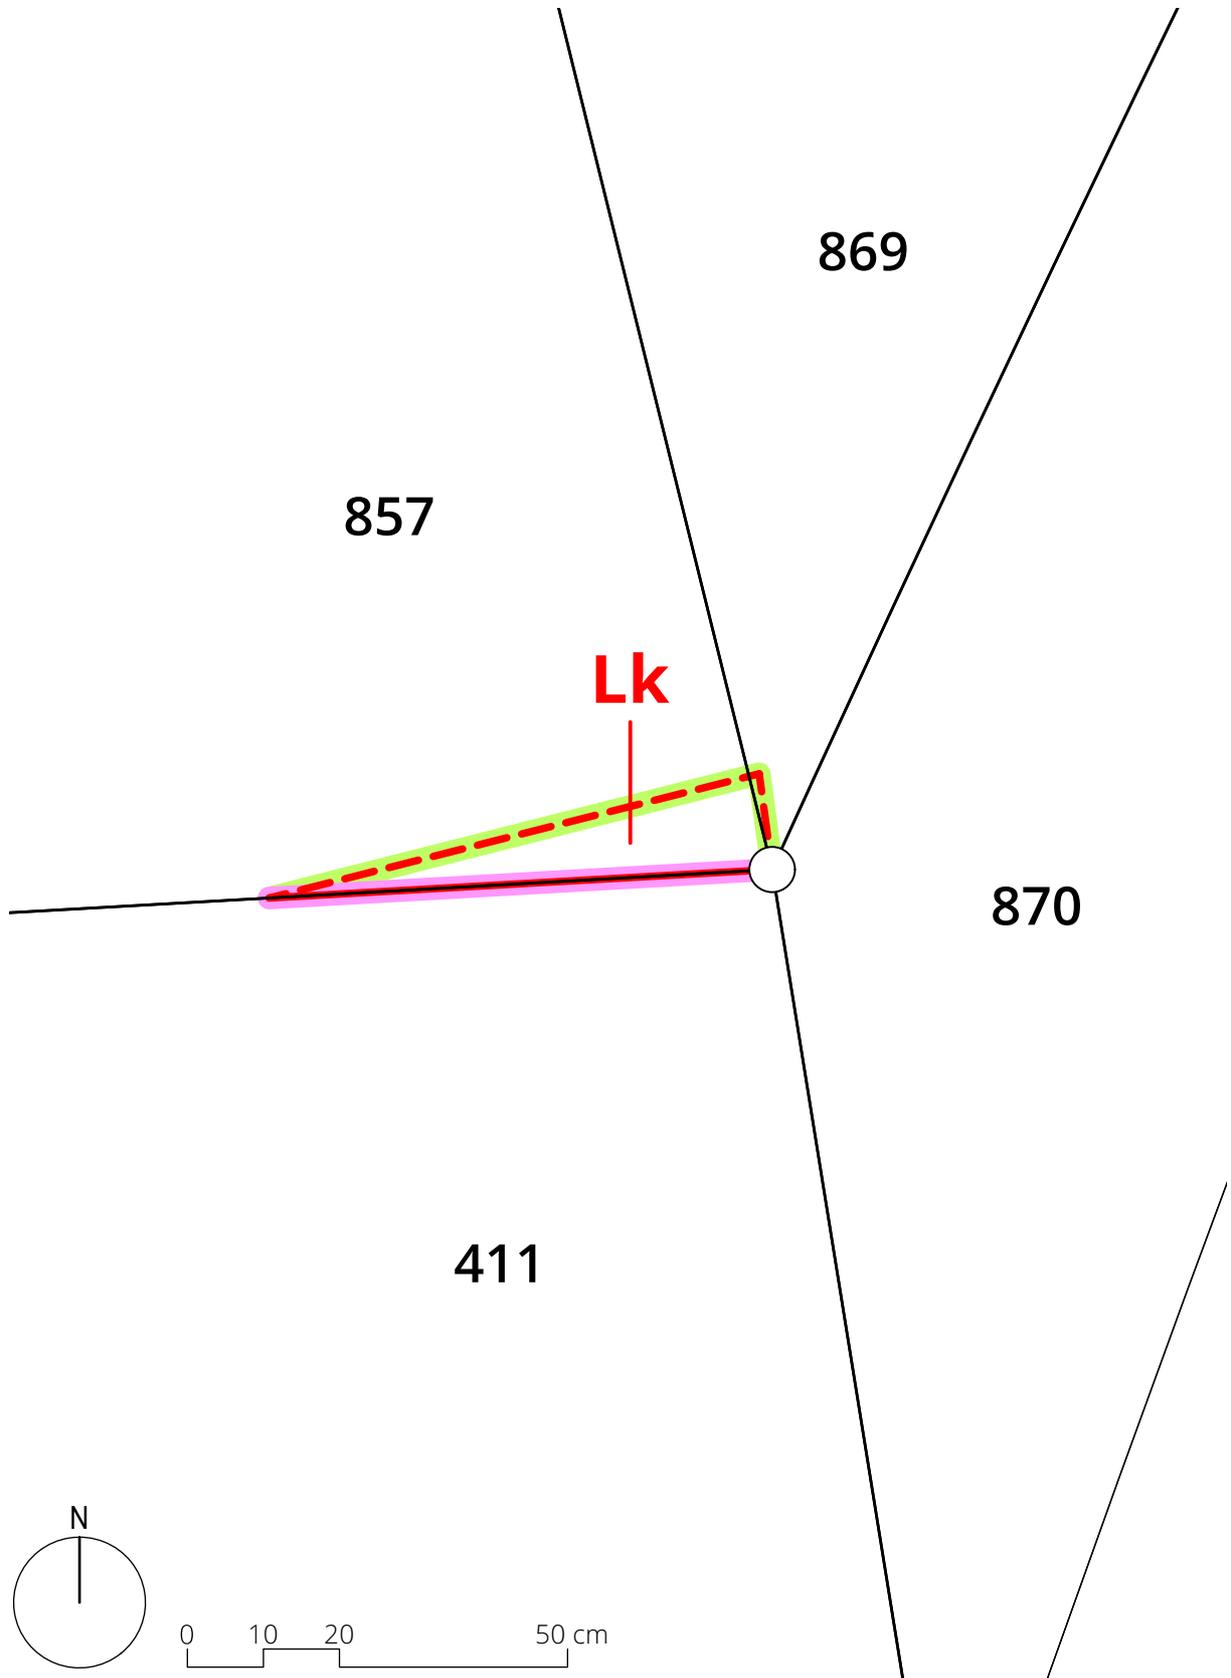

Einzonung, Ehrikon Stigacher 1:500

Bisher: kantonale Landwirtschaftszone Lk


Neu: Kernzone K

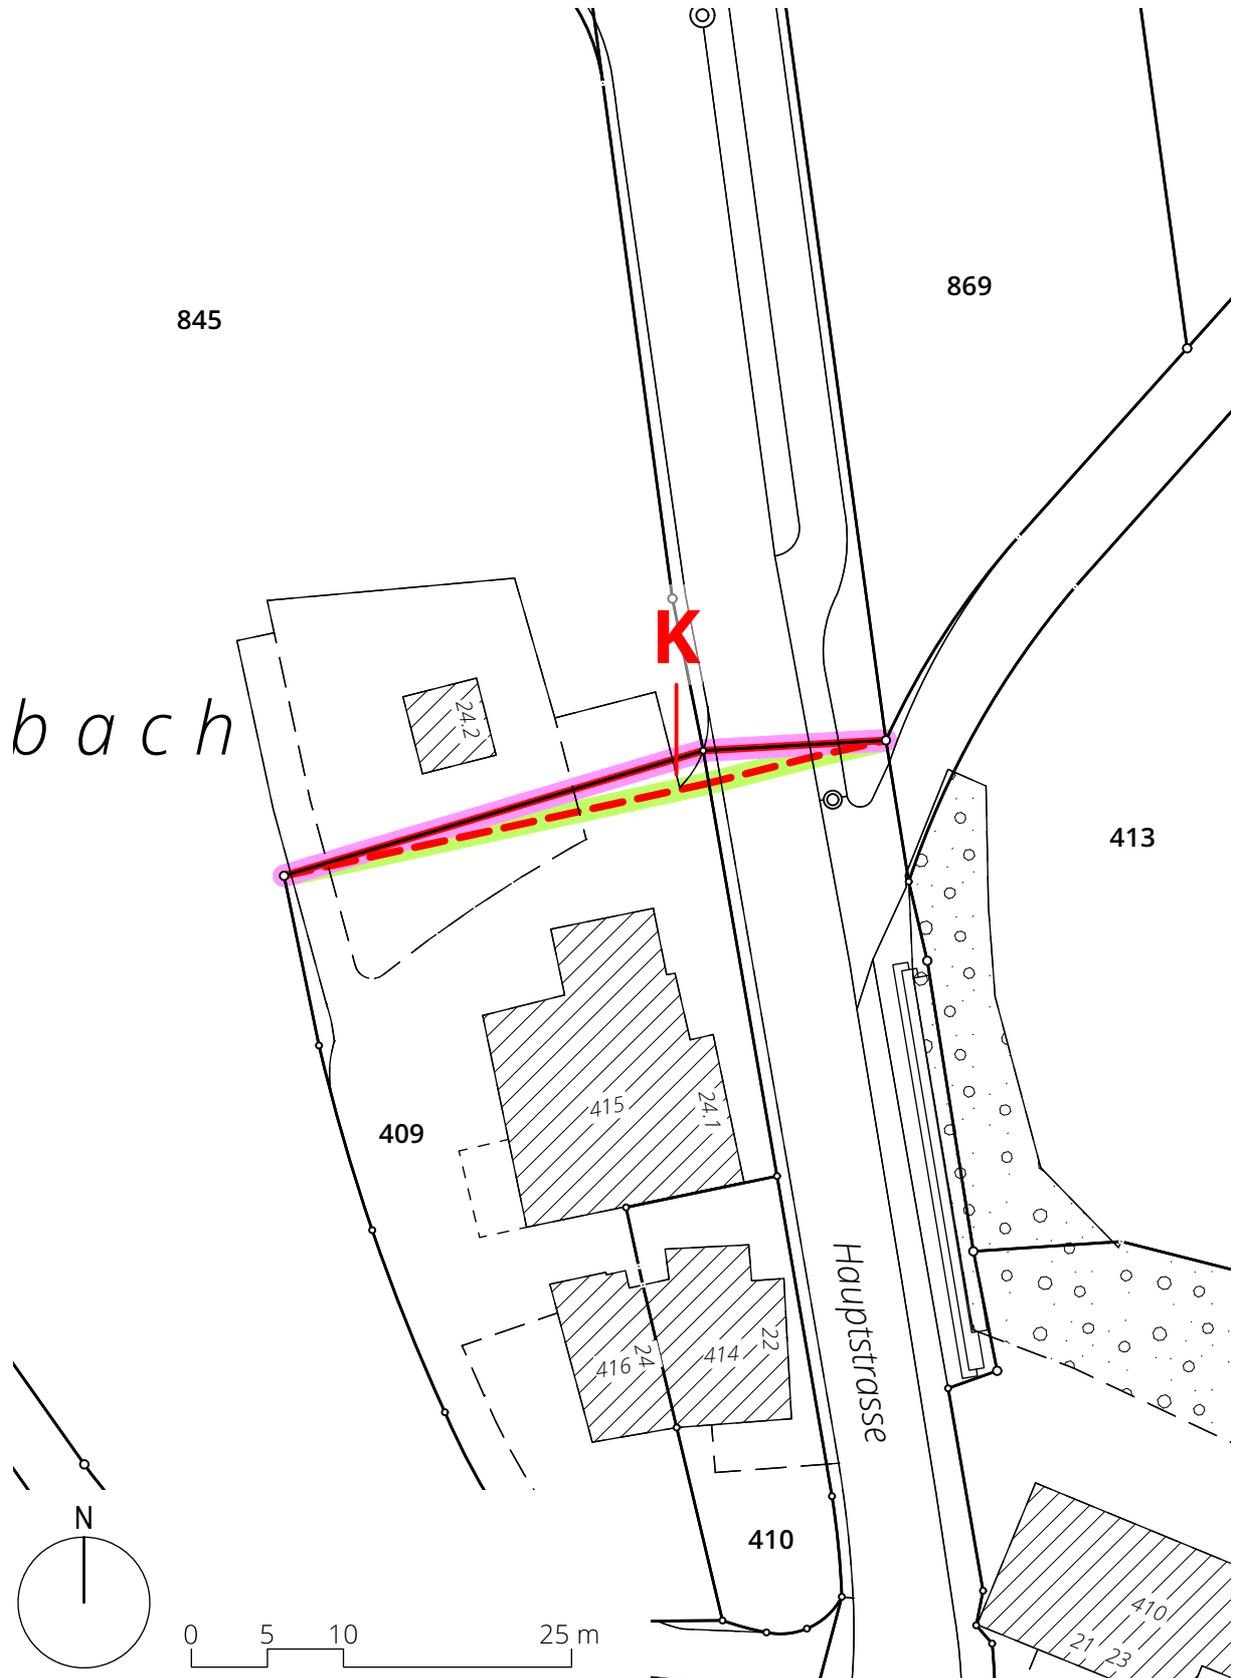

Auszonung, Schalchen Lätten 1:500

Bisher: Zone für öffentliche Bauten Oe


Neu: kantonale Landwirtschaftszone Lk

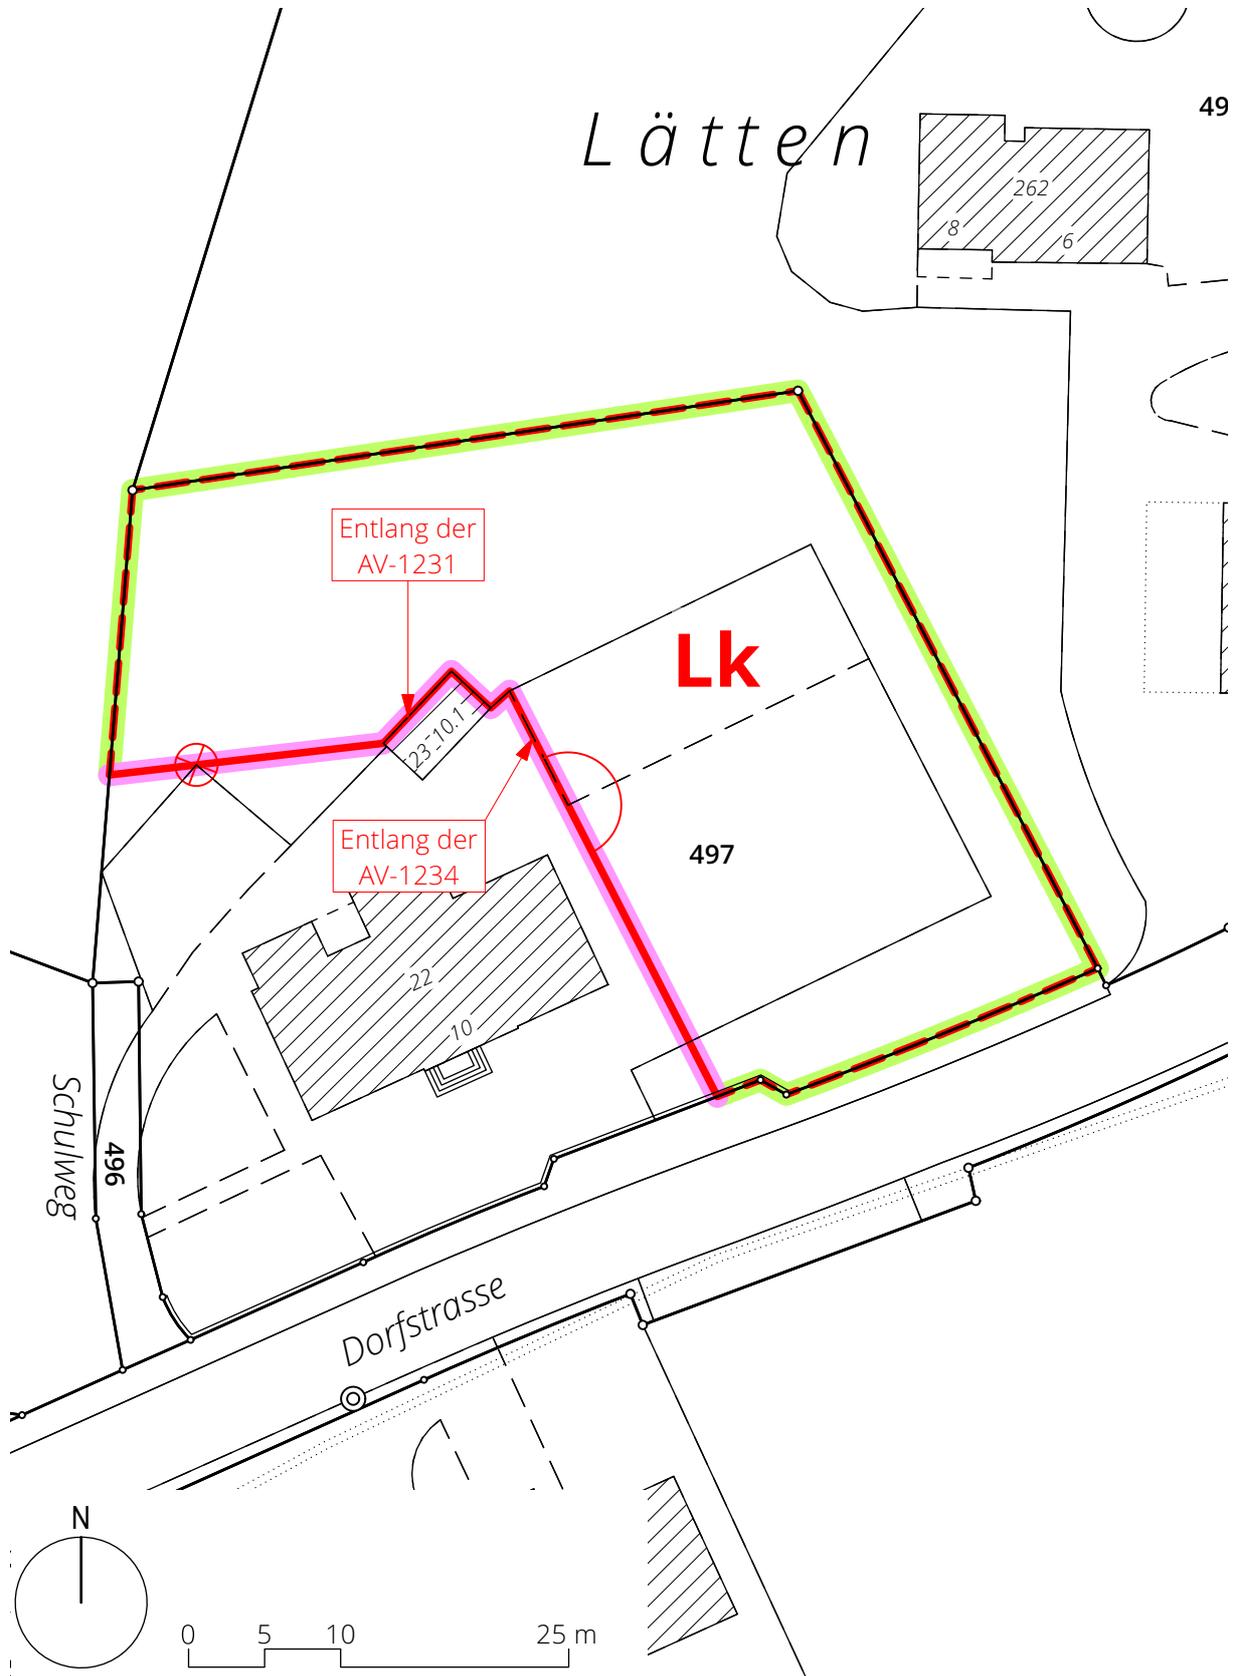

Umzonung, Schalchen Schulweg 1:500

Bisher: Zone für öffentliche Bauten Oe


Neu: Kernzone K

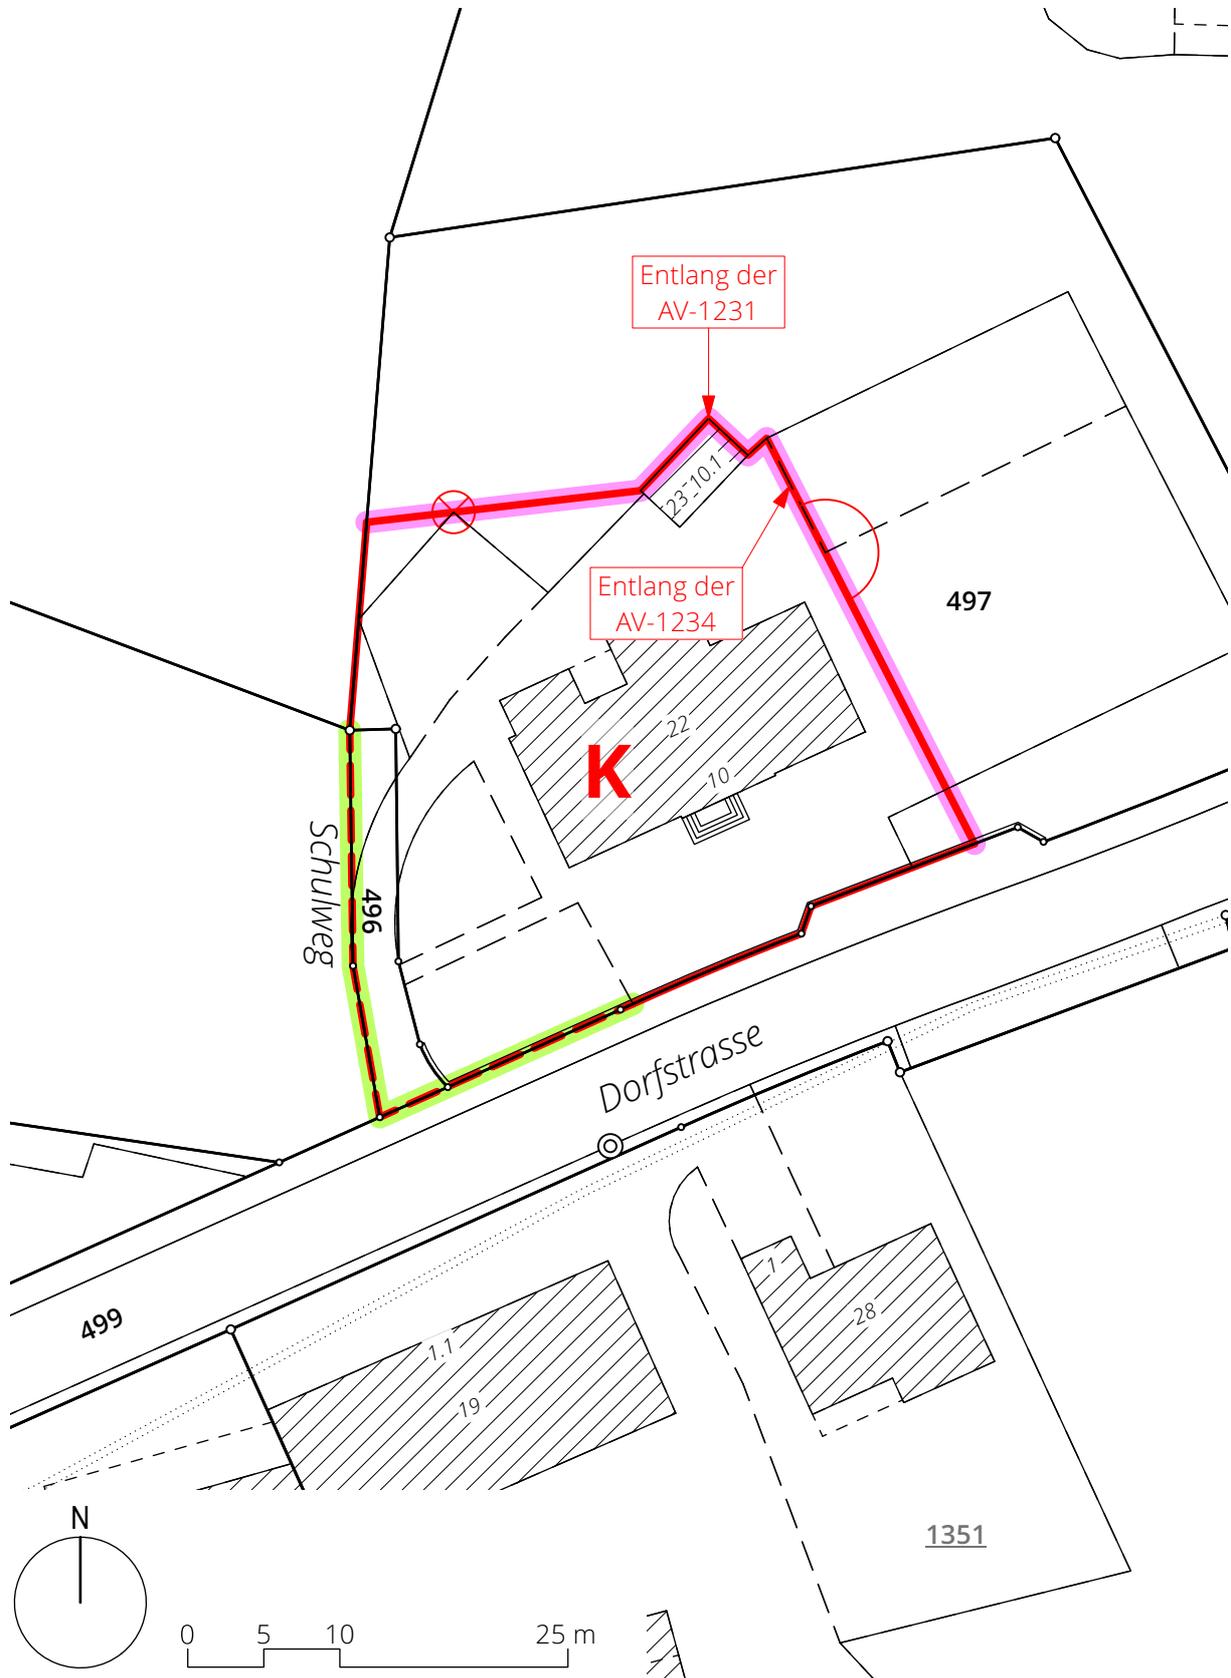

Auszonung, Schalchen Müliwis 1:500

Bisher: Kernzone K




Neu: kantonale Landwirtschaftszone Lk

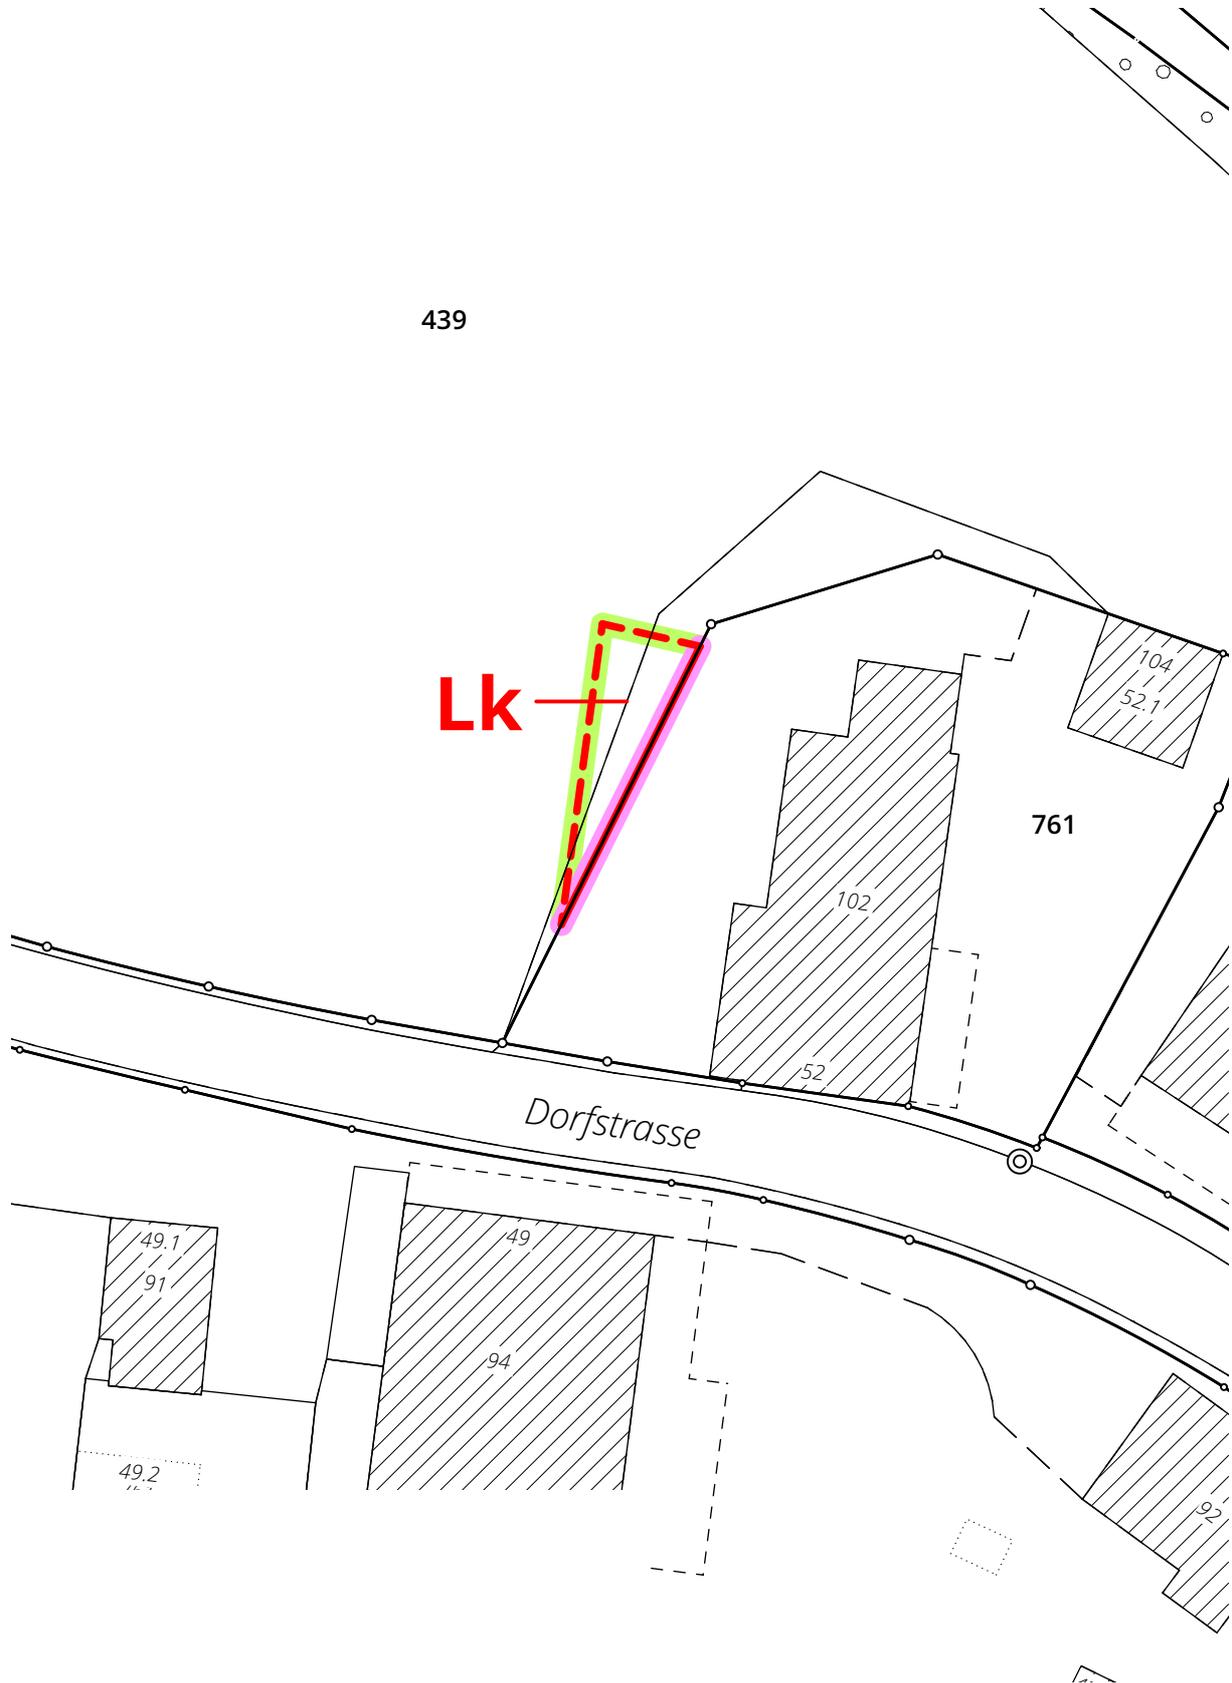

Auszonung, Schalchen Oberwis 1:50

Bisher: Kernzone K


Neu: kantonale Landwirtschaftszone Lk

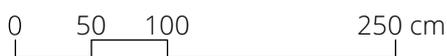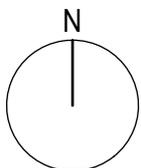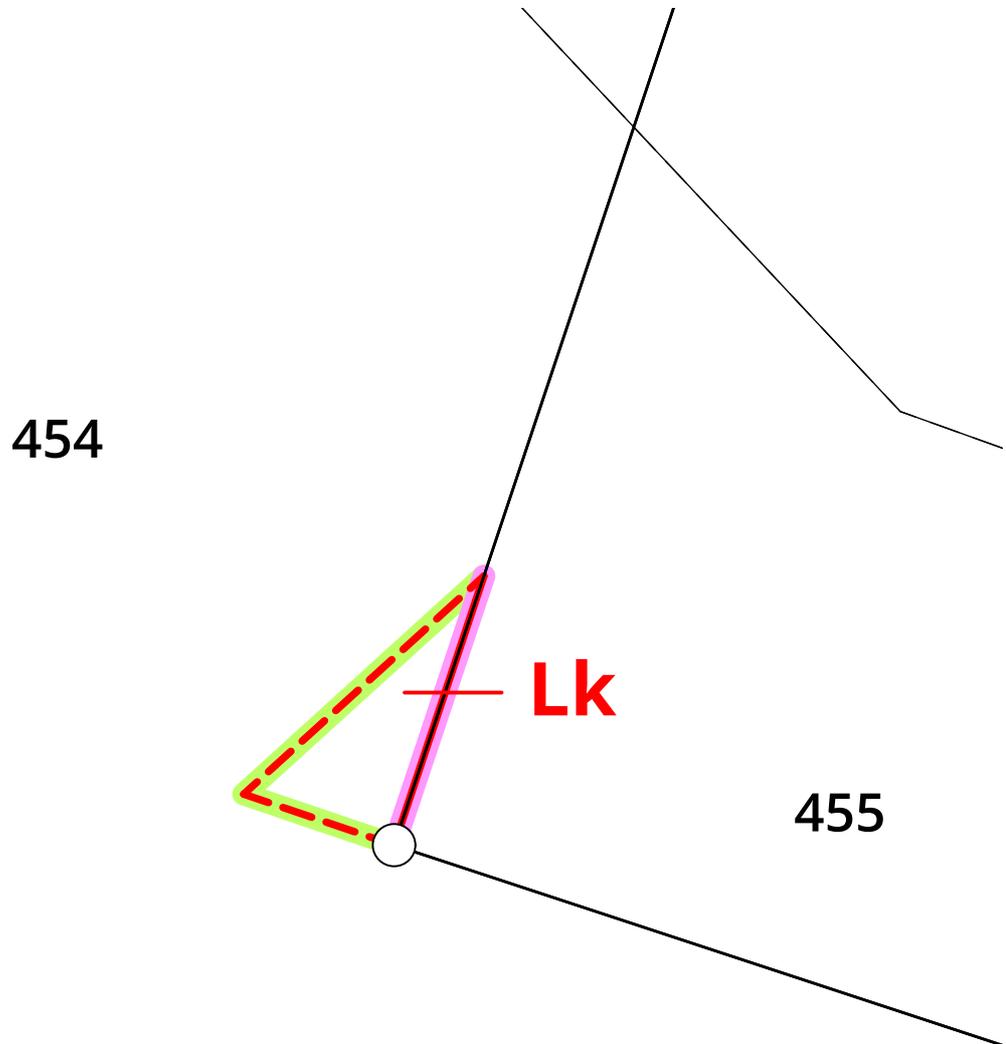

Einzonung, Schalchen Oberwis 1:500

Bisher: kantonale Landwirtschaftszone Lk


Neu: Kernzone K

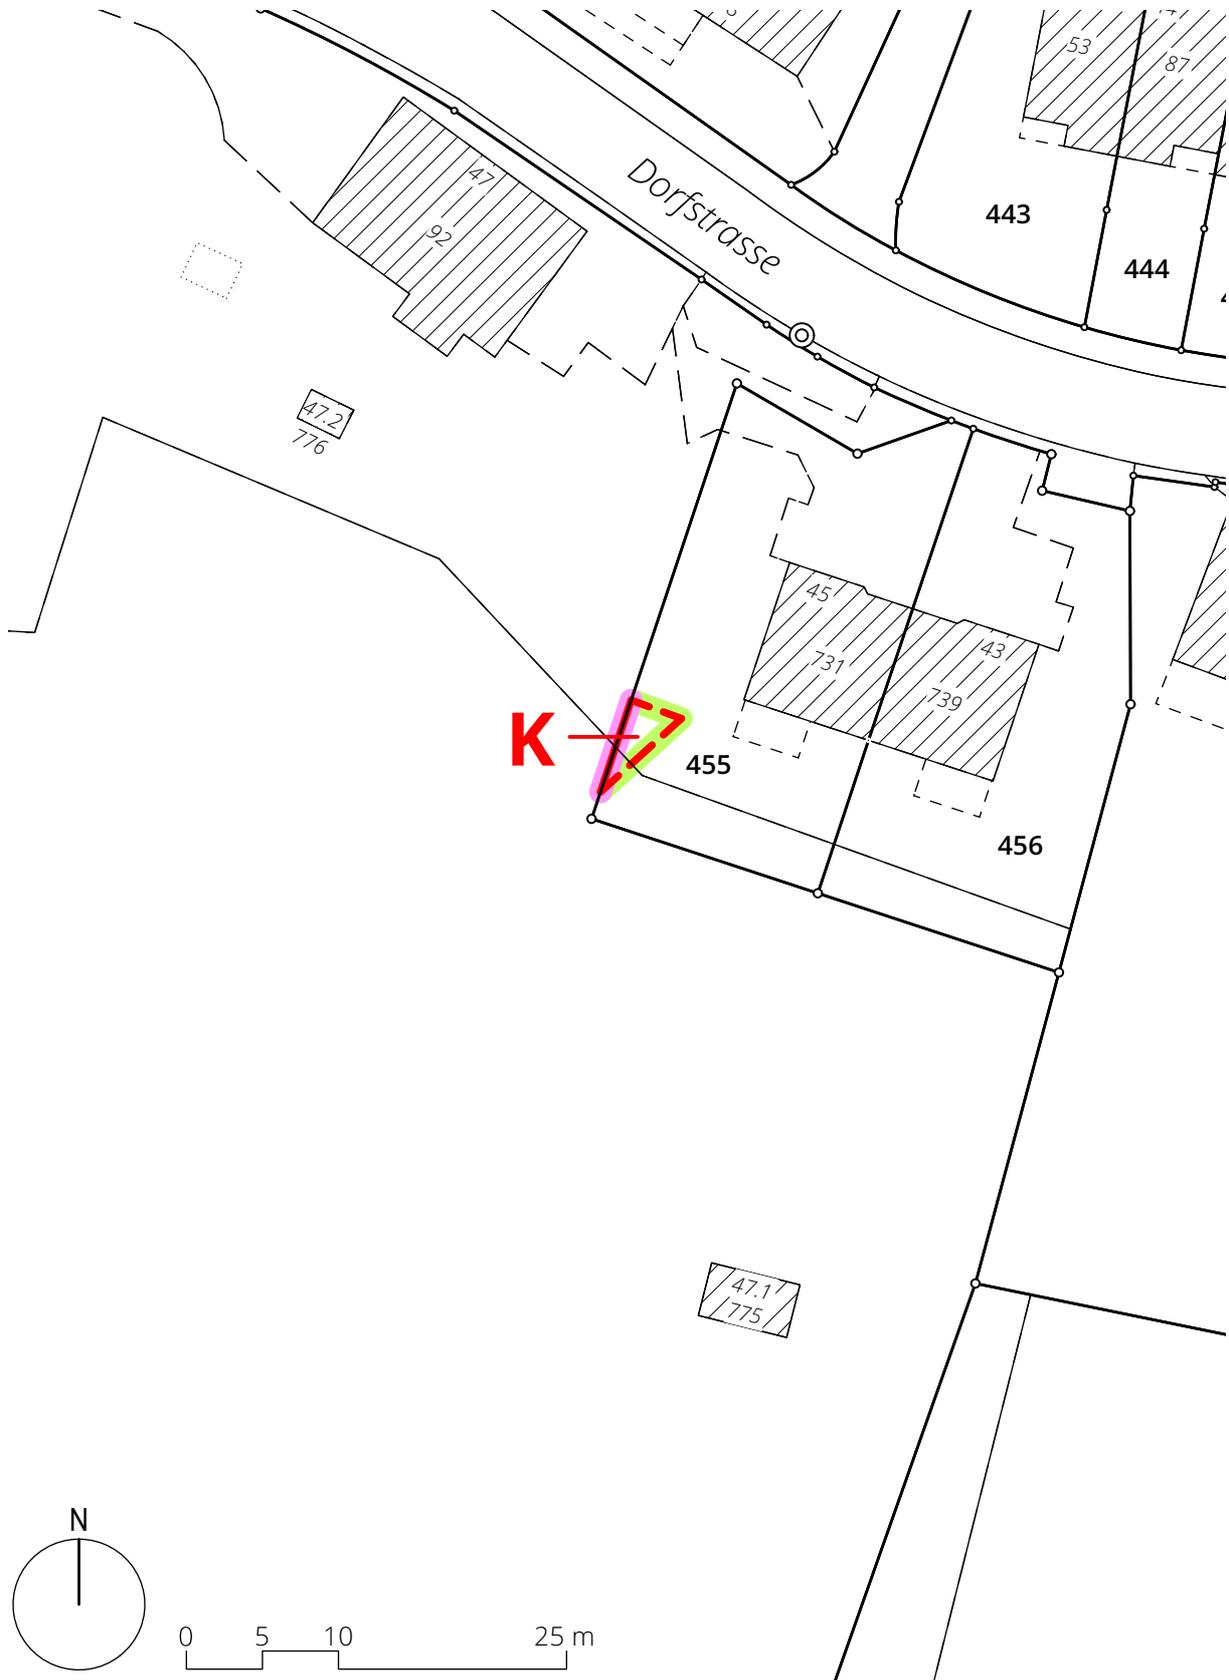

Einzonung, Schalchen Müliwis 1:500

Bisher: kantonale Landwirtschaftszone Lk

Neu: Kernzone K

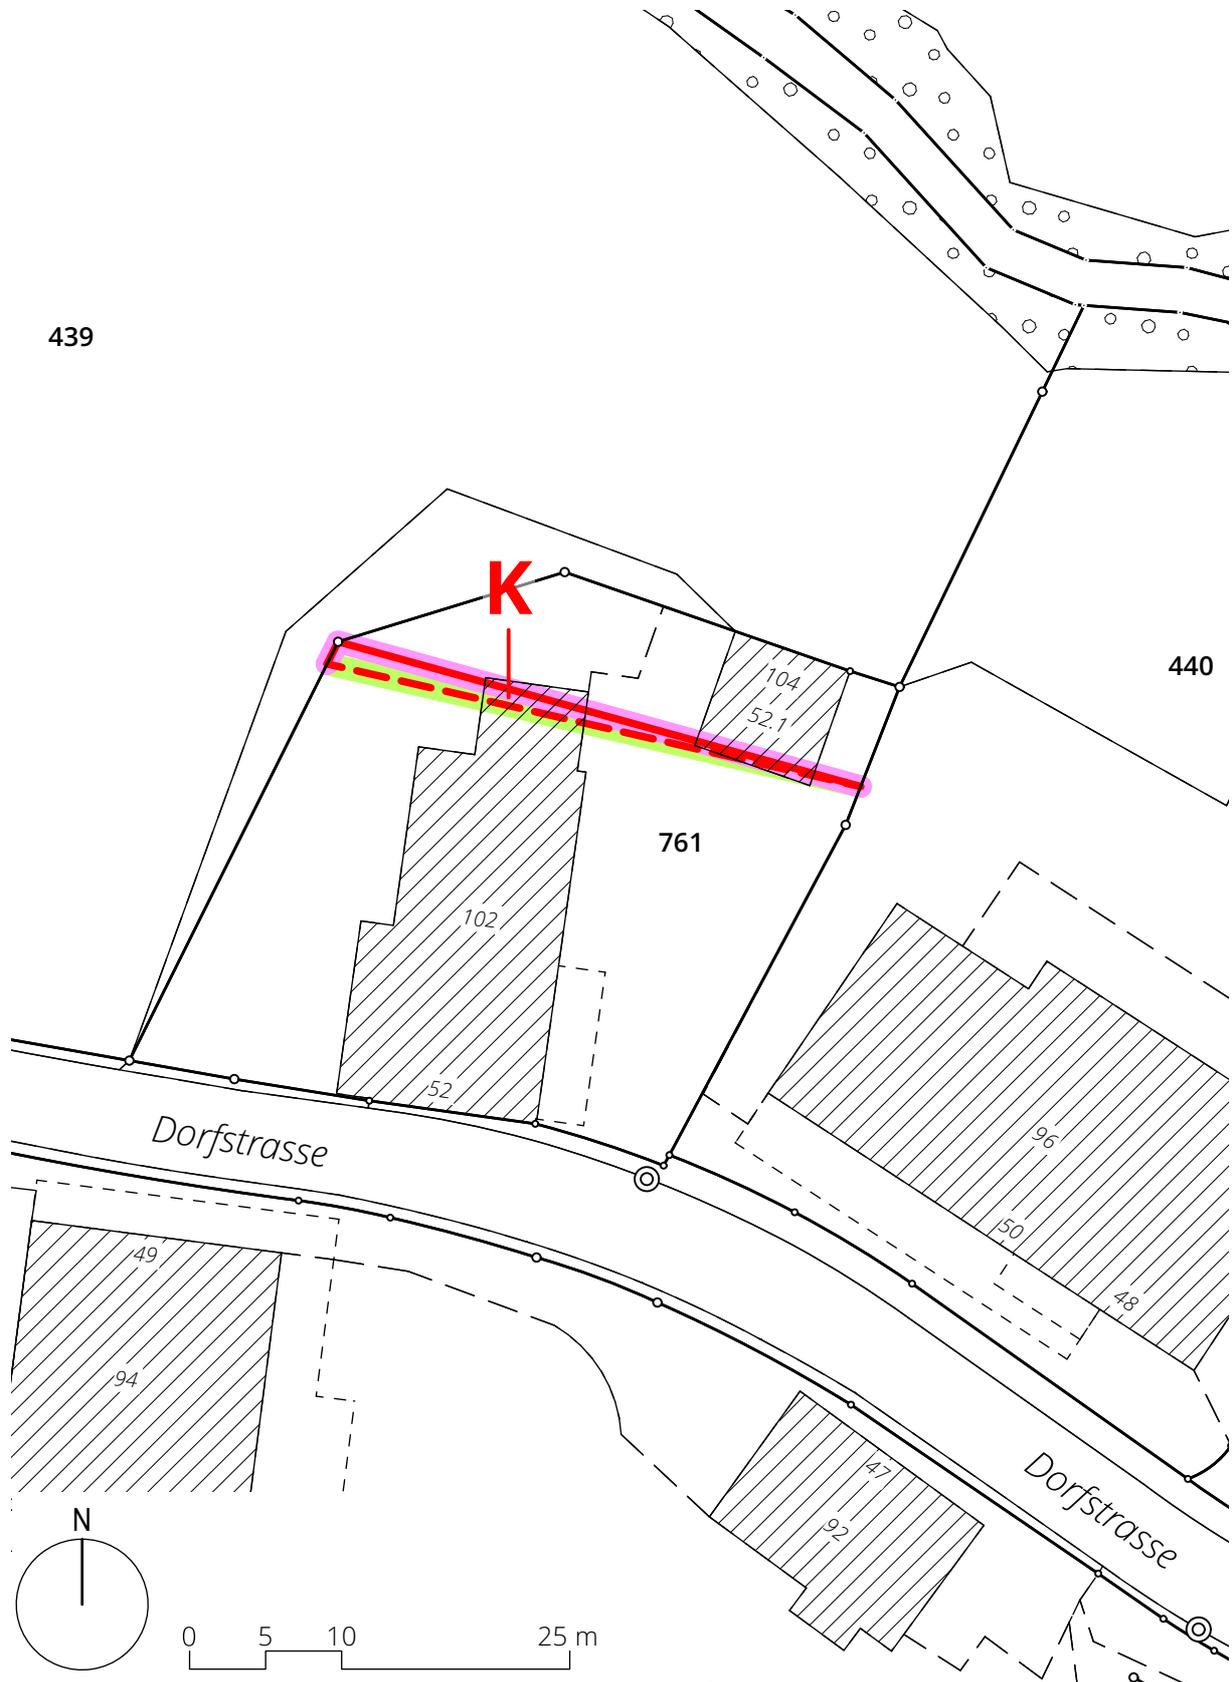

Einzonung, Schalchen Müliwis 1:500

Bisher: kantonale Landwirtschaftszone Lk

Neu: Kernzone K

439

