



Kanton Zürich
Gemeinde Wildberg

Gewässerraumfestlegung im Rahmen des vereinfachten
Verfahrens nach Art. 41 GSchV und § 16 WsV

GEWÄSSERRAUMFESTLEGUNG IM SIEDLUNGSGEBIET

Plan Nr. 3 / 1:1000
Gassacherbach 7790

Gewässerraum



Gewässerraumfestlegung



Koordinatenpunkt



Minimaler Gewässerraum gemäss
Art. 41a bzw. Art 41b GSchV


Ergänzende Inhalte



Eingedoltes, öffentliches Gewässer
mit / ohne eigene Parzelle



Offenes, öffentliches Gewässer
mit / ohne eigener Parzelle

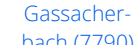


Gassacher-
bach (7790)

Gassacher_01 Beschriftung Gewässerabschnitt



Gewässerabschnitte

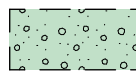

Wald




Gewässer



Siedlungsgebiet
(im Sinne von HWSchV)



Baulinien

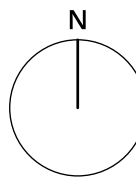


Bearbeitung: Nicole Bongni, Jennifer Zürcher
Das Druckdatum entspricht dem Erstellungsdatum.

Grundlagedaten

Ämtliche Vermessung: ARE, GIS Kanton Zürich vom 20. April 2021
OREB (Abstandslinien): ARE, GIS Kanton Zürich vom 4. Mai 2021

Die Daten der Fixpunkte, Grenzpunkte und Einzelpunkte sind nach den gültigen Genauigkeits- und Zuverlässigkeitsanforderungen der ämtlichen Vermessung bestimmt. Die Bodenbedeckung, Gebäude und Einzelobjekte dienen lediglich der Orientierung. Ihre Lage beruht auf einfachen Messungen ohne Kontrolle, weshalb für deren Richtigkeit keine Gewähr durch den Geometer besteht.

ABSCHNITT	aktuelle Gerinnesohle (GSB)	Ökomorphologie	Breiten- variabilität 1)	Natürliche Gerinnesohle (nat. GSB)	Minimale Breite Gewässerraum 2)	Berechnung nach Biodiversitätskurve 3)	Erhöhung aufgrund HWS	Reduktion / Harmonisierung	Anpassung	Ausgeschiedener Gewässerraum
Gassacher_01	0.5 m	eingedolt	keine	1.0	11.0	11.0	-	-	-	11.0
Gassacher_02	0.5 m	wenig beeinträchtigt	ausgeprägt	0.5	11.0	11.0	-	-	-	11.0
Gassacher_03	0.5 m	eingedolt	keine	1.0	11.0	11.0	-	-	-	11.0
Gassacher_04	0.4 m	künstlich/naturfremd	eingeschränkt	0.6	11.0	11.0	-	-	-	11.0
Gassacher_05	0.4 m	eingedolt	keine	0.8	11.0	11.0	-	3.0	-	3.0
Gassacher_06	0.7 m	wenig beeinträchtigt	ausgeprägt	0.7	11.0	11.0	-	-	-	11.0

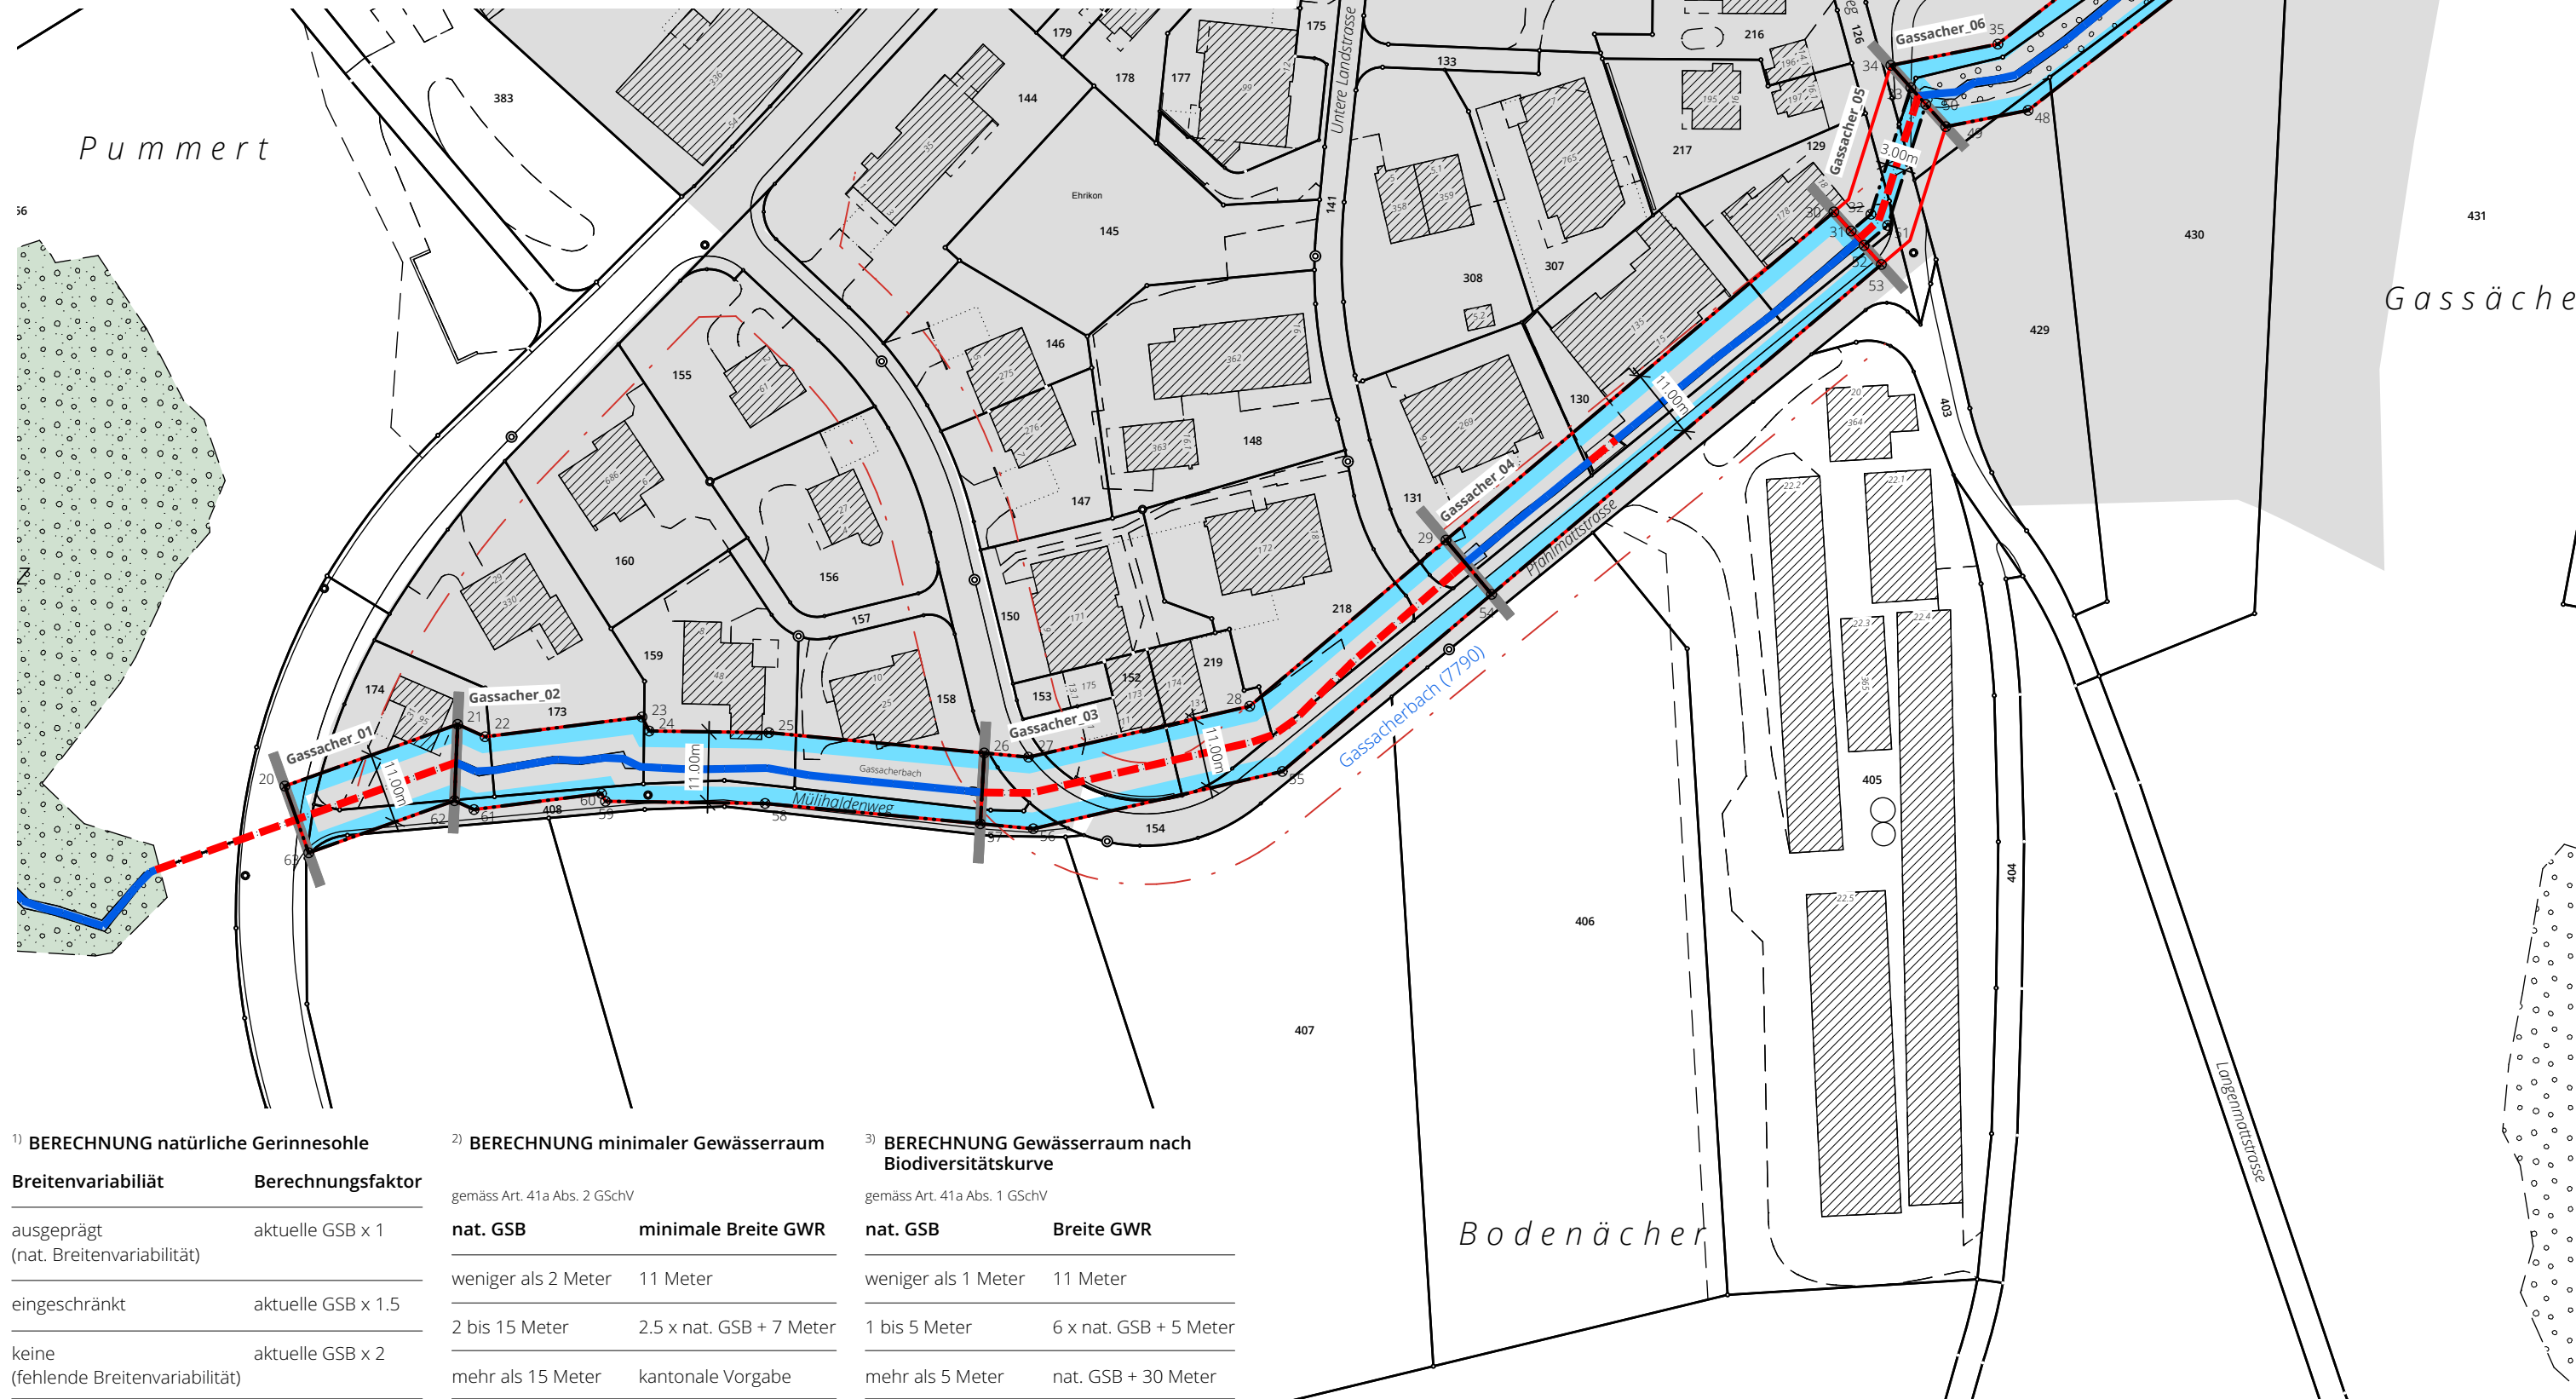

1) BERECHNUNG natürliche Gerinnesohle		2) BERECHNUNG minimaler Gewässerraum		3) BERECHNUNG Gewässerraum nach Biodiversitätskurve	
Breitenvariabilität	Berechnungsfaktor	gemäss Art. 41a Abs. 2 GSchV		gemäss Art. 41a Abs. 1 GSchV	
		nat. GSB	minimale Breite GWR	nat. GSB	Breite GWR
ausgeprägt (nat. Breitenvariabilität)	aktuelle GSB x 1	weniger als 2 Meter	11 Meter	weniger als 1 Meter	11 Meter
eingeschränkt	aktuelle GSB x 1.5	2 bis 15 Meter	2.5 x nat. GSB + 7 Meter	1 bis 5 Meter	6 x nat. GSB + 5 Meter
keine (fehlende Breitenvariabilität)	aktuelle GSB x 2	mehr als 15 Meter	kantonale Vorgabe	mehr als 5 Meter	nat. GSB + 30 Meter

Koordinatenwerte

Nr.	E - Koordinaten	N - Koordinaten
20	2'703'239.845	1'252'726.150
21	2'703'266.674	1'252'735.734
22	2'703'270.927	1'252'733.806
23	2'703'295.310	1'252'736.870
24	2'703'296.421	1'252'734.691
25	2'703'315.017	1'252'734.445
26	2'703'348.452	1'252'731.289
27	2'703'355.330	1'252'730.639
28	2'703'389.677	1'252'738.541
29	2'703'420.167	1'252'764.330
30	2'703'480.398	1'252'815.274
31	2'703'483.083	1'252'812.306
32	2'703'486.157	1'252'814.906
33	2'703'492.352	1'252'834.563
34	2'703'489.249	1'252'838.025
35	2'703'505.877	1'252'841.321
36	2'703'529.976	1'252'860.046
37	2'703'537.408	1'252'864.848
38	2'703'551.461	1'252'872.141
39	2'703'562.495	1'252'874.051
40	2'703'568.856	1'252'873.653
41	2'703'572.687	1'252'875.072
42	2'703'576.508	1'252'864.757
43	2'703'570.494	1'252'862.529
44	2'703'563.097	1'252'862.991
45	2'703'555.015	1'252'861.593
46	2'703'542.940	1'252'855.326
47	2'703'536.348	1'252'851.066
48	2'703'510.569	1'252'831.037
49	2'703'497.781	1'252'828.503
50	2'703'494.678	1'252'831.965
51	2'703'488.757	1'252'813.176
52	2'703'485.096	1'252'810.080
53	2'703'487.780	1'252'807.111
54	2'703'427.249	1'252'755.913
55	2'703'394.743	1'252'728.419
56	2'703'356.064	1'252'719.521
57	2'703'347.856	1'252'720.296
58	2'703'314.423	1'252'723.453
59	2'703'289.632	1'252'723.793
60	2'703'289.019	1'252'724.994
61	2'703'269.215	1'252'722.504
62	2'703'266.184	1'252'723.878
63	2'703'243.545	1'252'715.791

SUTER
VON KÄNEL
WILD

Planer und Architekten AG

Förlibuckstrasse 30, 8005 Zürich
+41 44 315 13 90, www.skw.ch



Kanton Zürich
Basidirektion
Amt für
Abfall, Wasser, Energie und Luft

31117 - 31.8.2026