



Kanton Zürich
Gemeinde Wildberg

Gewässerraumfestlegung im Rahmen des vereinfachten Verfahrens nach Art. 41 GSchV und § 16 WsV

GEWÄSSERRAUMFESTLEGUNG IM SIEDLUNGSGEBIET

Plan Nr. 5 / 1:1000
Zehntwisbächli 7801

Gewässerraum



Gewässerraumfestlegung



Koordinatenpunkt



Minimaler Gewässerraum gemäss Art. 41a bzw. Art 41b GSchV

Ergänzende Inhalte



Eingedoltes, öffentliches Gewässer mit / ohne eigene Parzelle



Offenes, öffentliches Gewässer mit / ohne eigener Parzelle




Gewässername / -nummer

Zehntwis_01 Beschriftung Gewässerabschnitt



Gewässerabschnitte

 


Gewässer



Siedlungsgebiet (im Sinne von HWSchV)



Baulinien

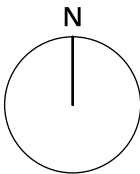

0 10 20 50 m

Bearbeitung: Nicole Bongni, Jennifer Zürcher
Das Druckdatum entspricht dem Erstellungsdatum.


Grundlagedaten
Ämtliche Vermessung: ARE, GIS Kanton Zürich vom 20. April 2021
ÖREB (Abstandslinien): ARE, GIS Kanton Zürich vom 4. Mai 2021

Die Daten der Fixpunkte, Grenzpunkte und Einzelpunkte sind nach den gültigen Genauigkeits- und Zuverlässigkeitsanforderungen der ämtlichen Vermessung bestimmt. Die Bodenbedeckung, Gebäude und Einzelobjekte dienen lediglich der Orientierung. Ihre Lage beruht auf einfachen Messungen ohne Kontrolle, weshalb für deren Richtigkeit keine Gewähr durch den Geometer besteht.

Koordinatenwerte

Nr.	E - Koordinaten	N - Koordinaten
90	2'704'718.013	1'251'555.009
91	2'704'725.800	1'251'556.279
92	2'704'747.425	1'251'571.484
93	2'704'762.598	1'251'570.425
94	2'704'804.680	1'251'591.168
95	2'704'809.068	1'251'608.961
96	2'704'836.459	1'251'619.934
97	2'704'879.269	1'251'642.161
98	2'704'882.773	1'251'634.853
99	2'704'839.839	1'251'612.562
100	2'704'815.938	1'251'602.987
101	2'704'811.642	1'251'585.570
102	2'704'764.216	1'251'562.193
103	2'704'749.731	1'251'563.204
104	2'704'728.938	1'251'548.585
105	2'704'719.245	1'251'547.003

ABSCHNITT	aktuelle Gerinnesohle (GSB)	Ökomorphologie	Breitenvariabilität 1)	Natürliche Gerinnesohle (nat. GSB)	Minimale Breite Gewässerraum 2)	Berechnung nach Biodiversitätskurve 3)	Erhöhung aufgrund HWS	Reduktion / Harmonisierung	Anpassung	Ausgeschiedener Gewässerraum
Zehntwis_01	0.5 m	eingedolt	keine	1.0	11.0	11.0	-	8.1	-	8.1

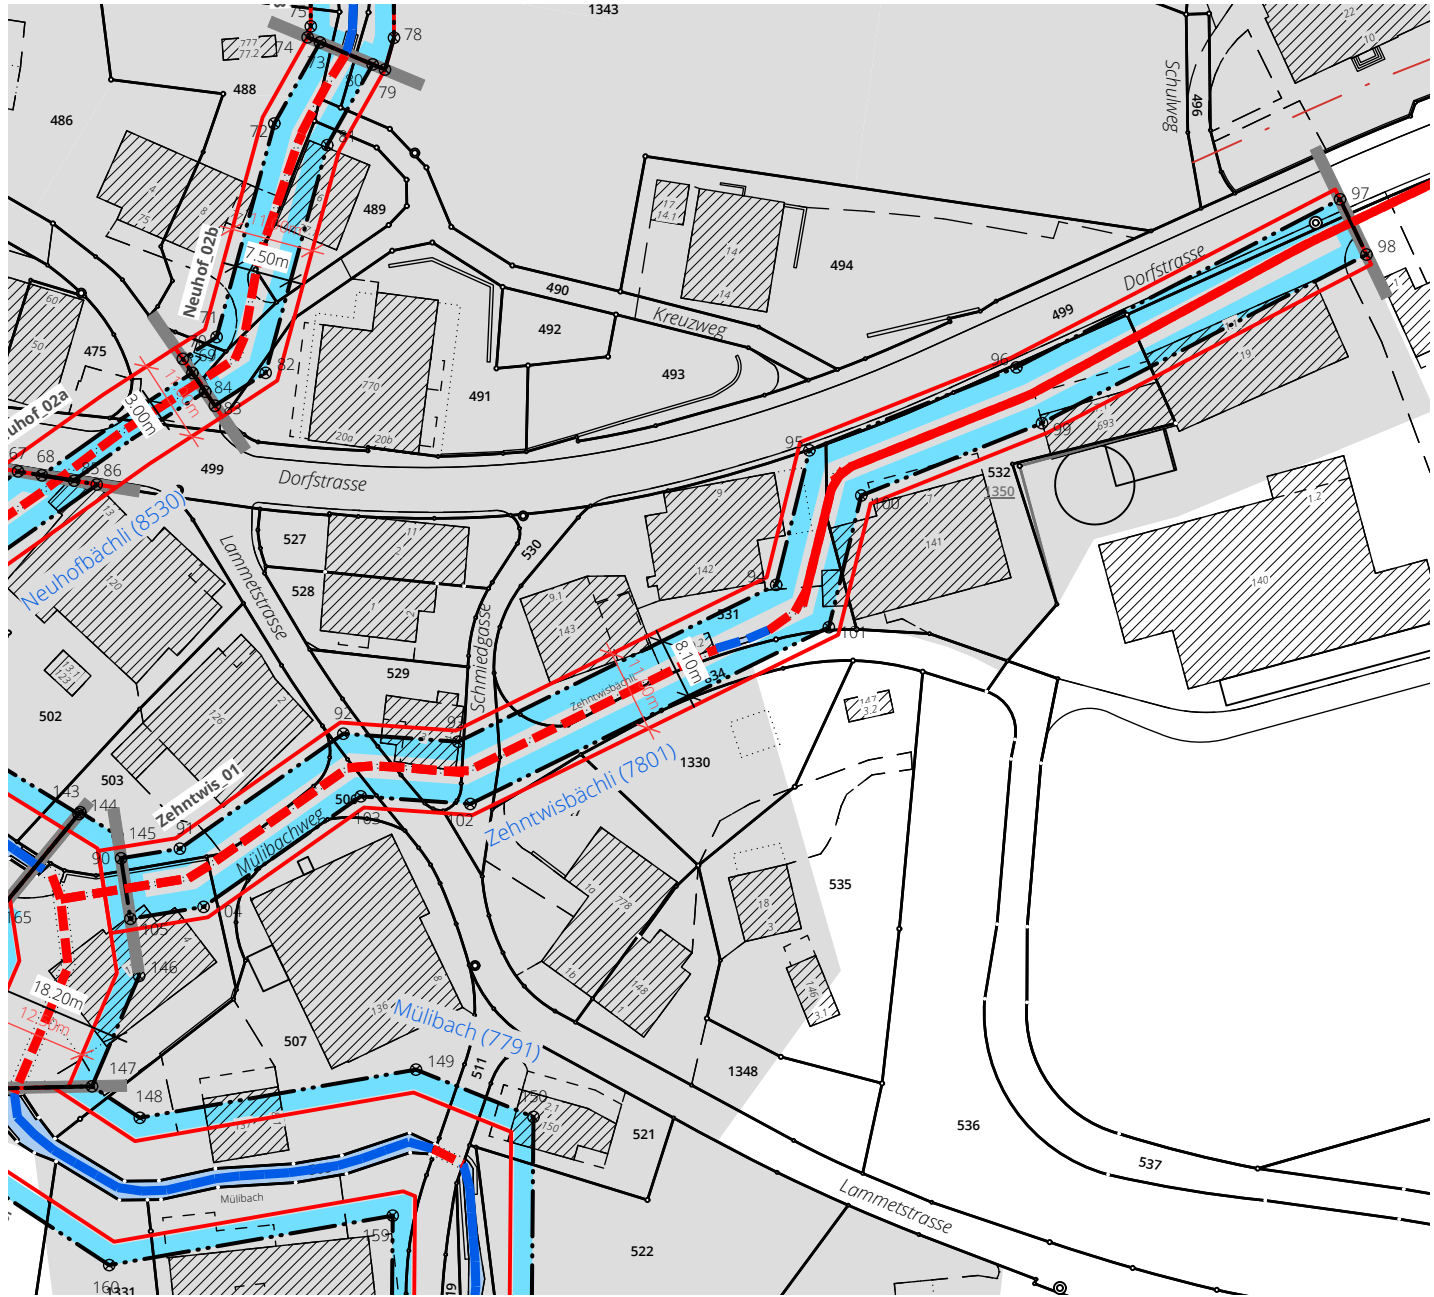

1) **BERECHNUNG natürliche Gerinnesohle**

Breitenvariabilität	Berechnungsfaktor
ausgeprägt (nat. Breitenvariabilität)	aktuelle GSB x 1
eingeschränkt	aktuelle GSB x 1.5
keine (fehlende Breitenvariabilität)	aktuelle GSB x 2

2) **BERECHNUNG minimaler Gewässerraum**

gemäss Art. 41a Abs. 2 GSchV

nat. GSB	minimale Breite GWR
weniger als 2 Meter	11 Meter
2 bis 15 Meter	2.5 x nat. GSB + 7 Meter
mehr als 15 Meter	kantonale Vorgabe

3) **BERECHNUNG Gewässerraum nach Biodiversitätskurve**

gemäss Art. 41a Abs. 1 GSchV

nat. GSB	Breite GWR
weniger als 1 Meter	11 Meter
1 bis 5 Meter	6 x nat. GSB + 5 Meter
mehr als 5 Meter	nat. GSB + 30 Meter

**SUTER
VON KÄNEL
WILD**

Planer und Architekten AG

Förllibuckstrasse 30, 8005 Zürich
+41 44 315 13 90, www.skw.ch



Kanton Zürich
Baudirektion
**Amt für
Abfall, Wasser, Energie und Luft**

31117 - 31.8.2026