




GEWÄSSERRAUMFESTLEGUNG IM SIEDLUNGSGEBIET

Gewässerraum

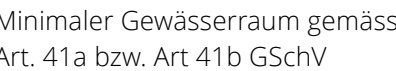


Eingedoltes, öffentliches Gewässer
mit / ohne eigene Parzelle



Eschenbach
(7802) Gewässername / -nummer

Eschen_01 Beschriftung Gewässerabschnitt

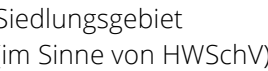



Bearbeitung: Nicole Bongni, Jennifer Zürcher
Das Druckdatum entspricht dem Erstellungsdatum.

Grundlagedaten
 Amtliche Vermessung: ARE, GIS Kanton Zürich vom 20. April 2021
 ÖREB (Abstandslinien): ARE, GIS Kanton Zürich vom 4. Mai 2021

Die Daten der Fixpunkte, Grenzpunkte und Einzelpunkte sind nach den gültigen Genauigkeits- und Zuverlässigkeitsanforderungen der amtlichen Vermessung bestimmt. Die Bodenbedeckung, Gebäude und Einzelobjekte dienen lediglich der Orientierung. Ihre Lage beruht auf einfachen Messungen ohne Kontrolle, weshalb für deren Richtigkeit keine Gewähr durch den Geometer besteht.

Koordinatenwerte

Nr.	E - Koordinaten	N - Koordinaten
121	2'704'726.542	1'251'418.118
122	2'704'735.784	1'251'447.666
123	2'704'739.200	1'251'453.430
124	2'704'746.613	1'251'444.362
125	2'704'745.900	1'251'443.160
126	2'704'736.932	1'251'414.485

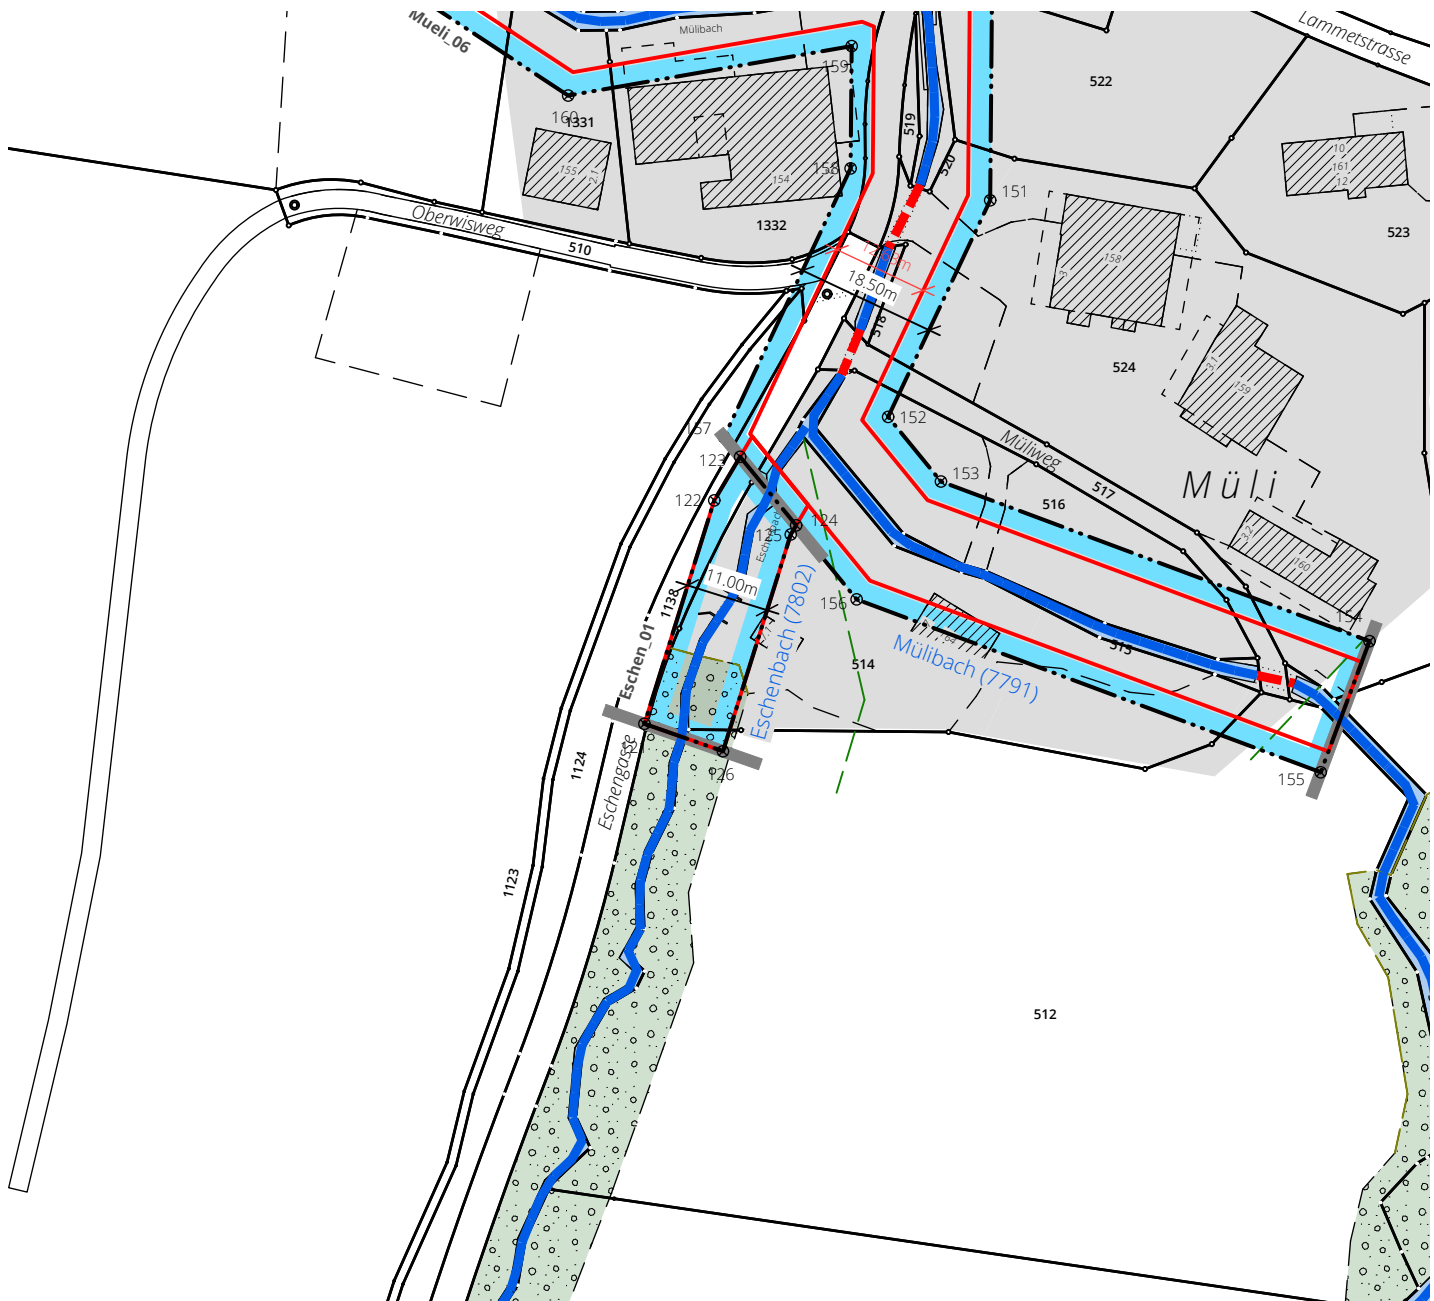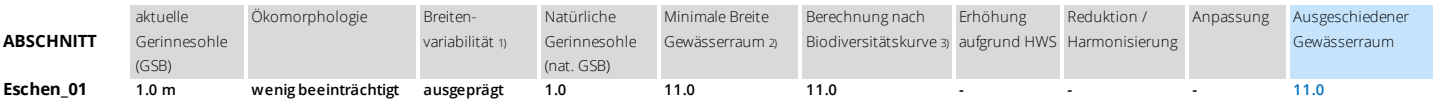

1) BERECHNUNG natürliche Gerinnesohle

Breitenvariabilität	Berechnungsfaktor
ausgeprägt (nat. Breitenvariabilität)	aktuelle GSB x 1
eingeschränkt	aktuelle GSB x 1.5
keine (fehlende Breitenvariabilität)	aktuelle GSB x 2

2) BERECHNUNG minimaler Gewässerraum

gemäss Art. 41a Abs. 2 GSchV	
nat. GSB	minimale Breite GWR
weniger als 2 Meter	11 Meter
2 bis 15 Meter	2.5 x nat. GSB + 7 Meter
mehr als 15 Meter	kantonale Vorgabe


3) **BERECHNUNG Gewässerraum nach Biodiversitätskurve**

nat. GSB	Breite GWR
weniger als 1 Meter	11 Meter
1 bis 5 Meter	6 x nat. GSB + 5 Meter
mehr als 5 Meter	nat. GSB + 30 Meter

**SUTER
VON KÄNEL
WILD**

Planer und Architekten AG

Förrlibuckstrasse 30, 8005 Zürich
+41 44 315 13 90, www.skw.ch

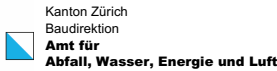

31117 - 31.8.2026