



Kanton Zürich
Gemeinde Wildberg

Gewässerraumfestlegung im Rahmen des vereinfachten
Verfahrens nach Art. 41 GSchV und § 16 Wsv

GEWÄSSERRAUMFESTLEGUNG IM SIEDLUNGSGEBIET

Plan Nr. 9 / 1:1000
Mülibach 7791

Gewässerraum



Gewässerraumfestlegung



Koordinatenpunkt



Minimaler Gewässerraum gemäss
Art. 41a bzw. Art 41b GSchV

Ergänzende Inhalte



Eingedoltes, öffentliches Gewässer
mit / ohne eigene Parzelle



Offenes, öffentliches Gewässer
mit / ohne eigener Parzelle



Mülibach
(7791)



Mueli_01




Gewässerabschnitte



Wald




Gewässer

 

Siedlungsgebiet
(im Sinne von HWSchV)



Waldabstandslinie

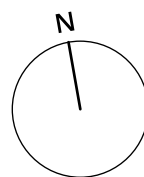


Bearbeitung: Nicole Bongni, Jennifer Zürcher
Das Druckdatum entspricht dem Erstellungsdatum.

Grundlagedaten

Ämtliche Vermessung: ARE, GIS Kanton Zürich vom 20. April 2021
OREB (Abstandslinien): ARE, GIS Kanton Zürich vom 4. Mai 2021

Die Daten der Fixpunkte, Grenzpunkte und Einzelpunkte sind nach den gültigen
Genauigkeits- und Zuverlässigkeitsanforderungen der ämtlichen Vermessung
bestimmt. Die Bodenbedeckung, Gebäude und Einzelobjekte dienen lediglich der
Orientierung. Ihre Lage beruht auf einfachen Messungen ohne Kontrolle, weshalb für
deren Richtigkeit keine Gewähr durch den Geometer besteht.

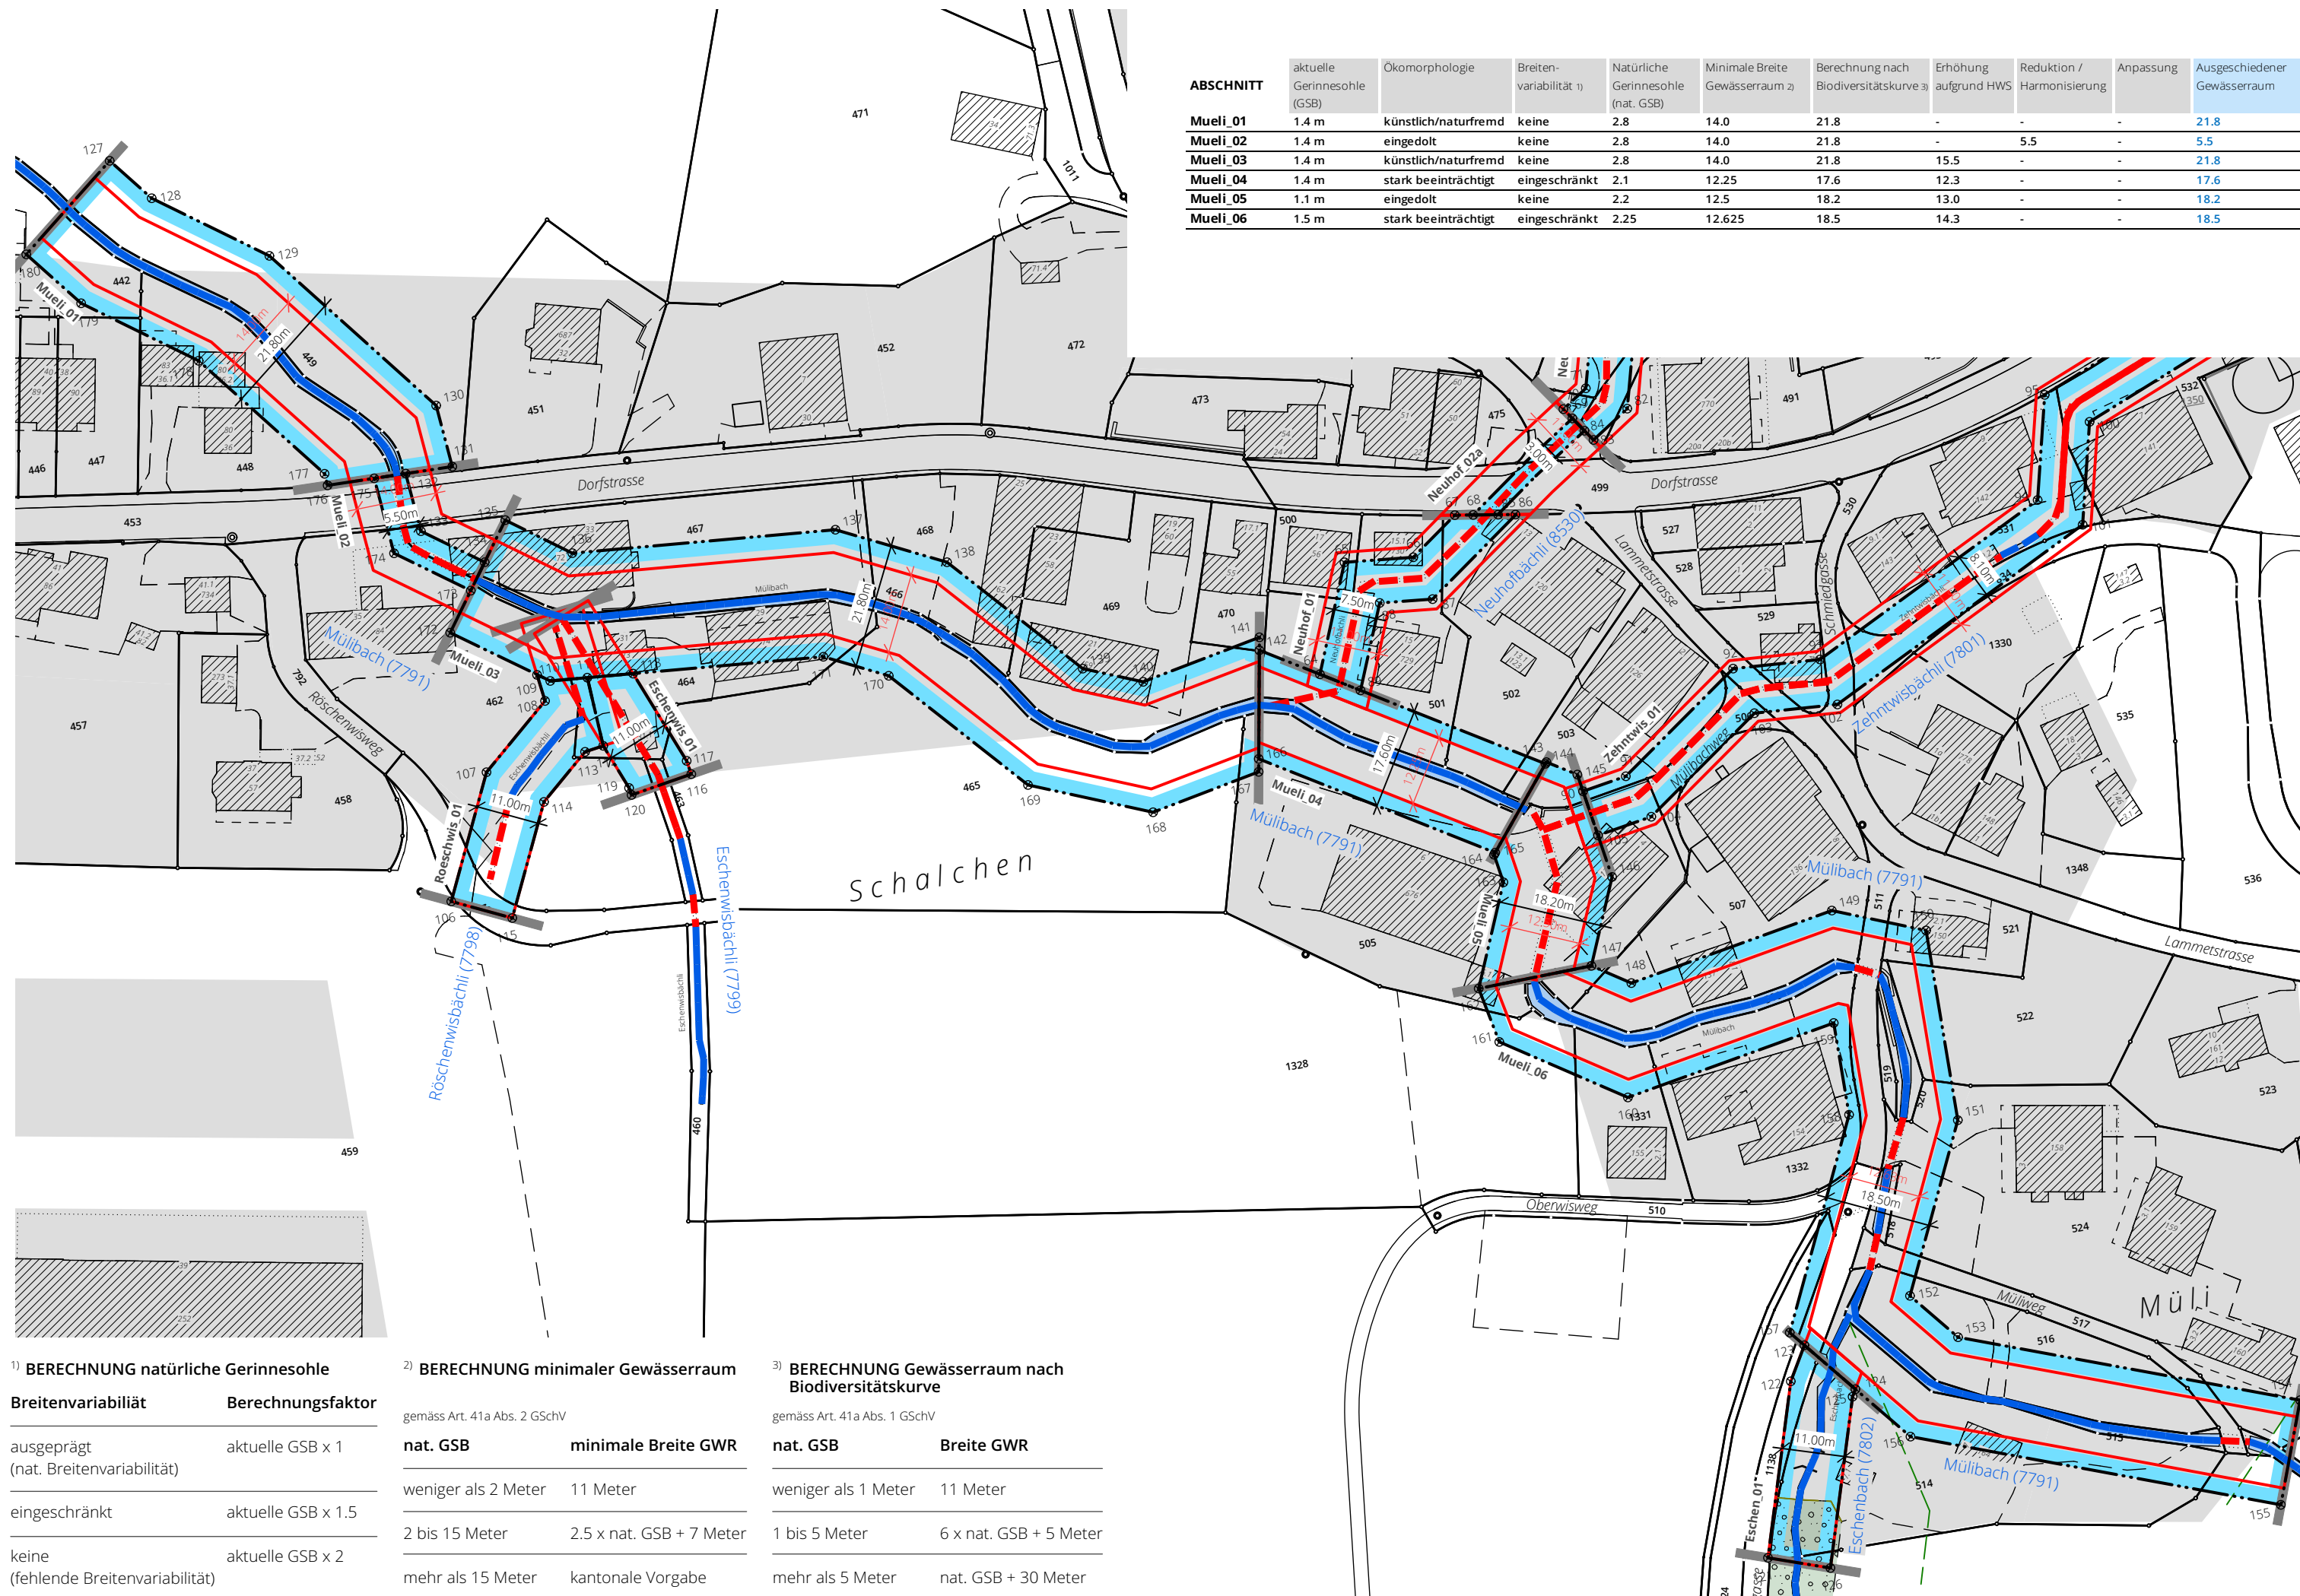

Koordinatenwerte

Nr.	E - Koordinaten	N - Koordinaten
127	2'704'484.684	1'251'707.500
128	2'704'490.748	1'251'699.818
129	2'704'509.172	1'251'686.394
130	2'704'533.217	1'251'655.716
131	2'704'534.135	1'251'644.776
132	2'704'525.939	1'251'644.983
133	2'704'526.806	1'251'634.657
134	2'704'536.795	1'251'627.416
135	2'704'541.593	1'251'634.004
136	2'704'552.077	1'251'626.320
137	2'704'597.847	1'251'622.389
138	2'704'615.993	1'251'613.451
139	2'704'636.026	1'251'591.124
140	2'704'645.985	1'251'587.038
141	2'704'667.240	1'251'591.155
142	2'704'666.835	1'251'588.938
143	2'704'712.409	1'251'560.852
144	2'704'712.618	1'251'561.106
145	2'704'717.546	1'251'558.040
146	2'704'720.407	1'251'539.450
147	2'704'714.178	1'251'524.852
148	2'704'720.502	1'251'520.690
149	2'704'757.032	1'251'527.060
150	2'704'772.573	1'251'520.805
151	2'704'772.281	1'251'487.355
152	2'704'758.782	1'251'458.706
153	2'704'765.767	1'251'450.162
154	2'704'822.458	1'251'429.043
155	2'704'815.999	1'251'411.707
156	2'704'754.615	1'251'434.574
157	2'704'737.072	1'251'456.032

Nr.	E - Koordinaten	N - Koordinaten
158	2'704'753.817	1'251'491.571
159	2'704'753.958	1'251'507.745
160	2'704'716.456	1'251'501.206
161	2'704'696.101	1'251'514.602
162	2'704'694.184	1'251'524.368
163	2'704'701.629	1'251'541.816
164	2'704'700.857	1'251'546.831
165	2'704'701.113	1'251'547.141
166	2'704'663.445	1'251'570.354
167	2'704'663.040	1'251'568.137
168	2'704'643.735	1'251'564.396
169	2'704'623.134	1'251'572.850
170	2'704'602.581	1'251'595.757
171	2'704'591.954	1'251'600.991
110	2'704'544.441	1'251'605.098
172	2'704'528.759	1'251'616.382
173	2'704'533.557	1'251'622.970
174	2'704'521.536	1'251'631.685
175	2'704'520.408	1'251'645.122
176	2'704'512.212	1'251'645.328
177	2'704'512.039	1'251'647.398
178	2'704'493.884	1'251'670.560
179	2'704'475.492	1'251'683.962
180	2'704'467.573	1'251'693.992

SUTER
VON KÄNEL
WILD

Planer und Architekten AG

Förlibuckstrasse 30, 8005 Zürich
+41 44 315 13 90, www.skwc.ch



Kanton Zürich
Basidirektion
Amt für
Abfall, Wasser, Energie und Luft

31117 - 31.8.2026