



Kanton Zürich
Gemeinde Wildberg

Gewässerraumfestlegung im Rahmen des vereinfachten
Verfahrens nach Art. 41 GSchV und § 16 WsV

GEWÄSSERRAUMFESTLEGUNG IM SIEDLUNGSGEBIET

Plan Nr. 2 / 1:1000
Stammbach 7785

Gewässerraum



Gewässerraumfestlegung



Koordinatenpunkt



Minimaler Gewässerraum gemäss
Art. 41a bzw. Art 41b GSchV


Ergänzende Inhalte



Eingedoltes, öffentliches Gewässer
mit / ohne eigene Parzelle



Offenes, öffentliches Gewässer
mit / ohne eigener Parzelle

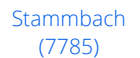


Gewässername / -nummer

Stamm_01

Beschriftung Gewässerabschnitt



Gewässerabschnitte

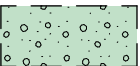

Wald



Gewässer




Siedlungsgebiet
(im Sinne von HWSchV)



Baulinien



Waldabstandslinie

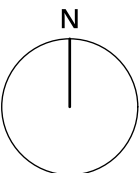

Bearbeitung: Nicole Bongni, Jennifer Zürcher
Das Druckdatum entspricht dem Erstellungsdatum.


Grundlagedaten
Amtliche Vermessung: ARE, GIS Kanton Zürich vom 20. April 2021
ÖREB (Abstandslinien): ARE, GIS Kanton Zürich vom 4. Mai 2021

Die Daten der Fixpunkte, Grenzpunkte und Einzelpunkte sind nach den gültigen
Genauigkeits- und Zuverlässigkeitsanforderungen der amtlichen Vermessung
bestimmt. Die Bodenbedeckung, Gebäude und Einzelobjekte dienen lediglich der
Orientierung. Ihre Lage beruht auf einfachen Messungen ohne Kontrolle, weshalb für
deren Richtigkeit keine Gewähr durch den Geometer besteht.

Koordinatenwerte

Nr.	E - Koordinaten	N - Koordinaten
8	2'703'485.448	1'253'100.040
9	2'703'535.967	1'253'099.324
10	2'703'539.666	1'253'098.724
11	2'703'547.558	1'253'100.637
12	2'703'566.697	1'253'096.148
13	2'703'580.408	1'253'096.824
14	2'703'580.940	1'253'085.837
15	2'703'565.693	1'253'085.086
16	2'703'547.604	1'253'089.329
17	2'703'540.098	1'253'087.510
18	2'703'534.987	1'253'088.340
19	2'703'485.558	1'253'089.181

ABSCHNITT	aktuelle Gerinnesohle (GSB)	Ökomorphologie	Breiten- variabilität 1)	Natürliche Gerinnesohle (nat. GSB)	Minimale Breite Gewässerraum 2)	Berechnung nach Biodiversitätskurve 3)	Erhöhung aufgrund HWS	Reduktion / Harmonisierung	Anpassung	Ausgeschiedener Gewässerraum
Stamm_01	1.0 m	wenig beeinträchtigt	ausgeprägt	1.0	11.0	11.0	-	-	-	11.0

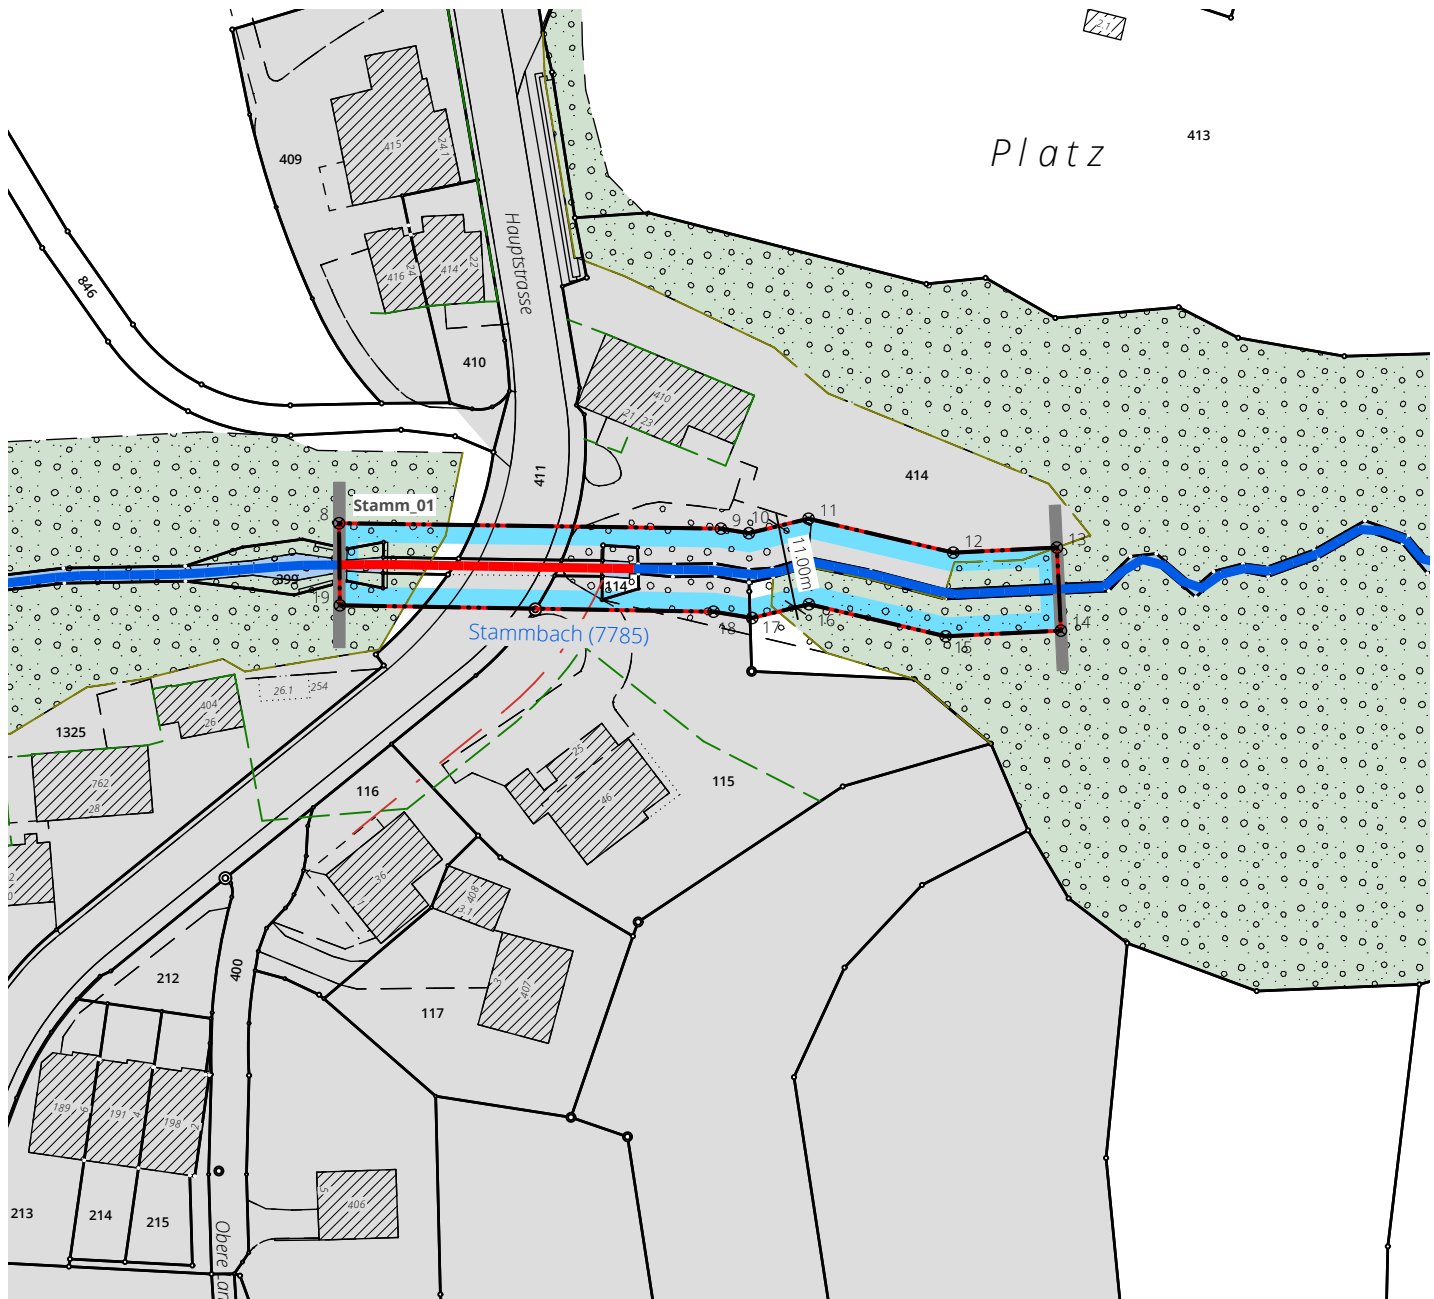

1) BERECHNUNG natürliche Gerinnesohle

Breitenvariabilität	Berechnungsfaktor
ausgeprägt (nat. Breitenvariabilität)	aktuelle GSB x 1
eingeschränkt	aktuelle GSB x 1.5
keine (fehlende Breitenvariabilität)	aktuelle GSB x 2

2) BERECHNUNG minimaler Gewässerraum

gemäss Art. 41a Abs. 2 GSchV

nat. GSB	minimale Breite GWR
weniger als 2 Meter	11 Meter
2 bis 15 Meter	2.5 x nat. GSB + 7 Meter
mehr als 15 Meter	kantonale Vorgabe

3) BERECHNUNG Gewässerraum nach Biodiversitätskurve

gemäss Art. 41a Abs. 1 GSchV

nat. GSB	Breite GWR
weniger als 1 Meter	11 Meter
1 bis 5 Meter	6 x nat. GSB + 5 Meter
mehr als 5 Meter	nat. GSB + 30 Meter

SUTER
VON KÄNEL
WILD

Planer und Architekten AG

Förrlibuckstrasse 30, 8005 Zürich
+41 44 315 13 90, www.skw.ch



Kanton Zürich
Baudirektion
Amt für
Abfall, Wasser, Energie und Luft

31117 - 31.8.2026